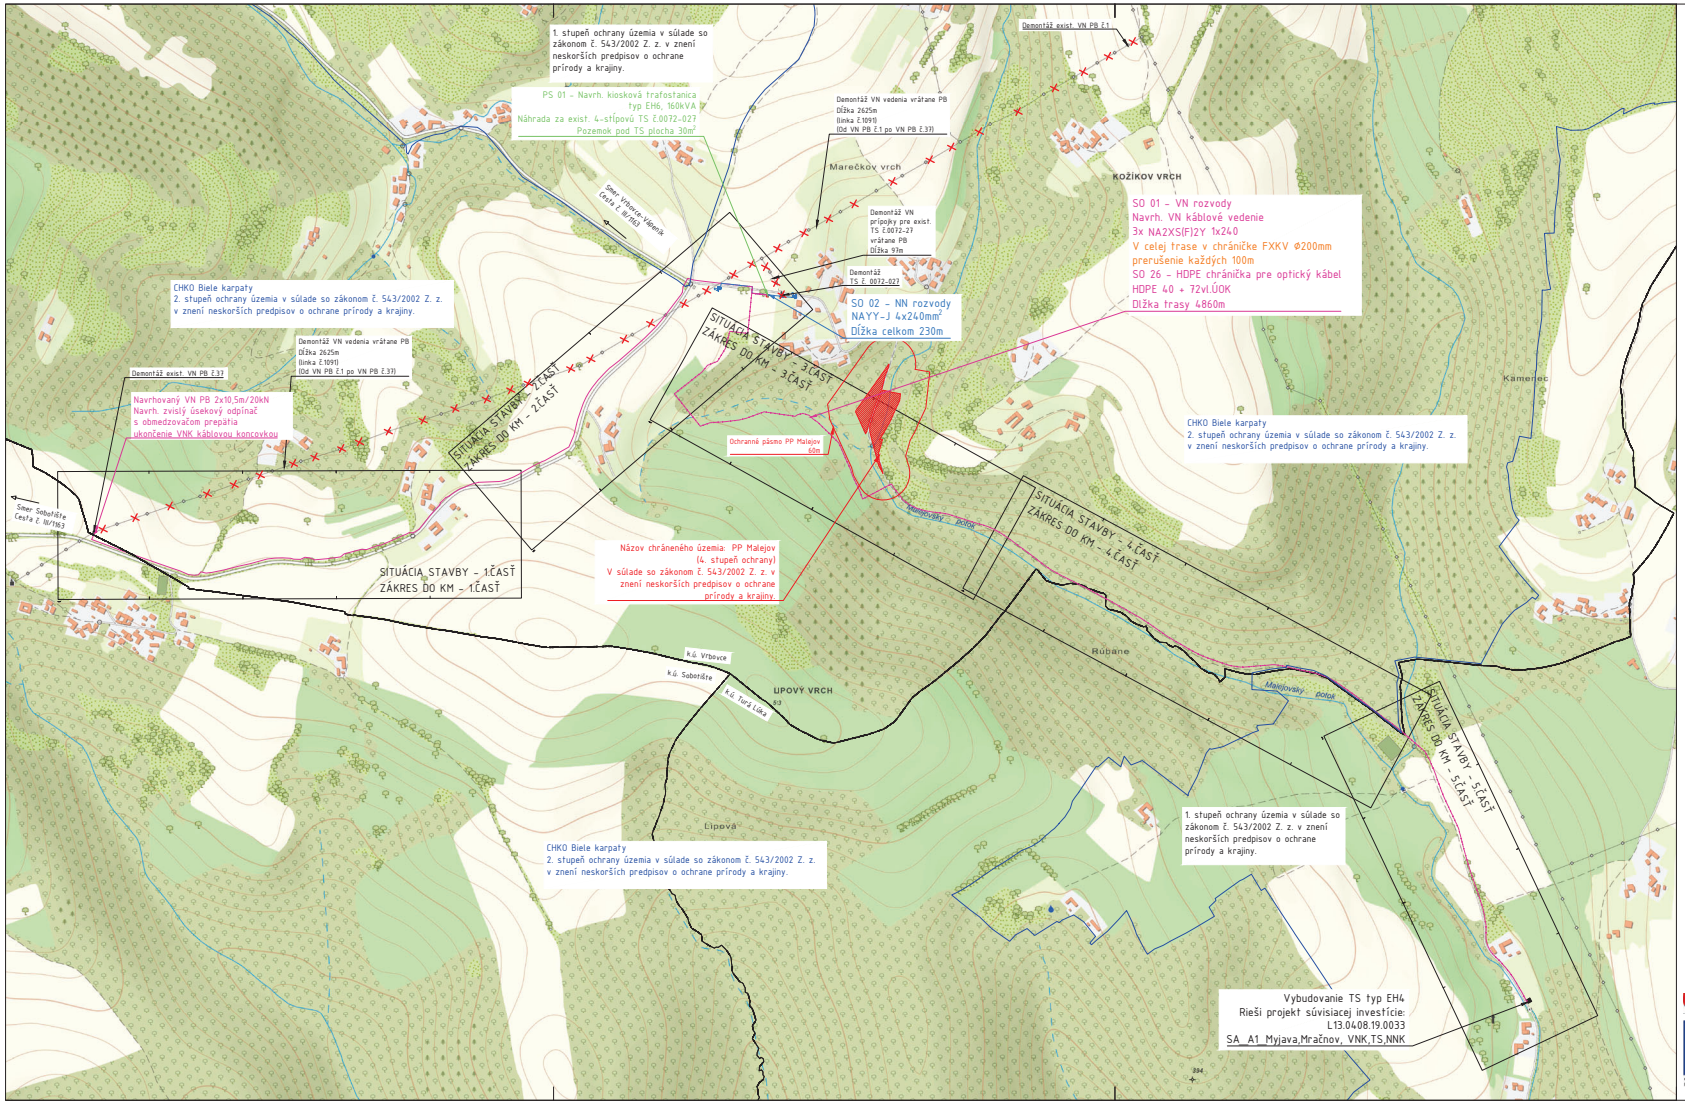

LEGENDA:

- VN VZDUŠNÉ VEDENIE - EXISTUJÚCE
- DEMONTOVANÉ VN VZDUŠNÉ VEDENIE
- NAVRHOVANÉ NN PODZEMNÉ VEDENIE
- NAVRHOVANÉ VN PODZEMNÉ VEDENIE
- NAVRHOVANÝ PODPERNÝ BOD NN
- NAVRHOVANÝ PODPERNÝ BOD VN
- NAVRHOVANÁ ROZPOJOVACIA A ISTIACA SKRIŇA VRIS
- VYHOTOVENÍ ZIM VRÁTANE UZEMNENIA ZEMNACIM PÁSIKOM FeZn 30/4mm ULOŽENÝM V SÚBEHU S VYMEŇANÝM VEDENÍM
- HRANICA KATASTRÁLNEHO ÚZEMIA

POZNÁMKA:

- NEODDELITEĽNOU SÚČAŤOU PROJEKTOVEJ DOKUMENTÁCIE JE TECHNICKÁ SPRÁVA.
- KAŽDÚ ODCHYLKU OD PROJEKTU JE POTREBNÉ PREROKOVAŤ S GENERÁLNYM PROJEKTANTOM.
- DODÁVATEĽ STAVBY MUSÍ PREŠTUDOVAŤ CELÚ PROJEKTOVÚ DOKUMENTÁCIU. V PRÍPADE ZISTENIA NEDOSTATKOV NA NE UPOZORNIŤ.
- PRED KAŽDÝM REALIZAČNÝM PROCESOM PREŠTUDOVAŤ DOTKNUTÉ, SÚVISIACE ČASTI PROJEKTOVEJ DOKUMENTÁCIE.
- PRESNÁ TRASA KÁBLOVÉHO VEDENIA SA URČÍ PRED REALIZÁCIOU PO VYTÝČENÍ VŠETKÝCH INŽINIERSKYCH SIETÍ A HRANÍC POZEMKOV.
- PRI SÚBEHU A KRÍŽOVANÍ INŽINIERSKYCH SIETÍ BUDÚ DODRŽANÉ ODSTUPY DEFINOVANÉ PODĽA STN.
- PRI KRÍŽOVANÍ VJAZDOV NA POZEMKY A MIESTNYCH KOMUNIKÁCIÁ KÁBLE ULOŽIŤ DO CHRÁNIČKE FXKV.
- DO TRUBKY HDPE40 ULOŽENEJ V SÚBEHU S VN KÁBLOVÝM VEDENÍM BUDE ZATIAHNUTÝ 72-VLÁKNOVÝ ÚLOŽNÝ OPTICKÝ KÁBEL (ÚOK)

Dokumentácia pre územné rozhodnutie a stavebné povolenie

HL. ZHOTOVITEĽ:
LiV-EPI, s.r.o.
Trenčianska 56/F
821 09 Bratislava

Táto dokumentácia je duševným majetkom zhotoviteľov.
Žiadna časť tejto dokumentácie nesmie byť reprodukovaná alebo použitá bez ich písomného povolenia.

ZMENA		VYDANIE		DÁTUM		POČET Č.
B						
C						
D						
A						

acon

MINISTERSTVO HOSPODÁRSTVA SLOVENSKEJ REPUBLIKY

Co-financed by the Connecting Europe Facility of the European Union

NÁZOV ZÁKAZKY: L13.0419.21.0004 SA_A1_Vrbovce, Vápeník, VNK, TS, NNK	HIP	TECH ČASŤ: ING. DUŠAN DRŽÍK	DÁTUM: 10/2022
		VYPRACOVAL: MICHAL KOŽÁR	MIERKA: 1:6000
INVESTOR: SPRÁVA ELEKTRÁRÍ / ZÁPADOSLOVENSKÁ DISTRIBUČNÁ a.s. Čulenova 6 816 47 BRATISLAVA		KONTROLOVAL: ING. DUŠAN DRŽÍK	
		SCHVÁLIL: ING. DUŠAN DRŽÍK	POČET A4: 8x
SO-PS: SO 01, SO 02, SO 26, PS 01	STUPEŇ PD: DUR+DSP	ARCHÍVNE ČÍSLO: 220702-UC0010-03	ZMENA: -
NÁZOV VÝKRESU: SITUÁCIA ŠIRŠÍCH VZŤAHOV		LIST:	LISTOV: DCC: &CLH
		Vrbovce_SSV3.dwg	