


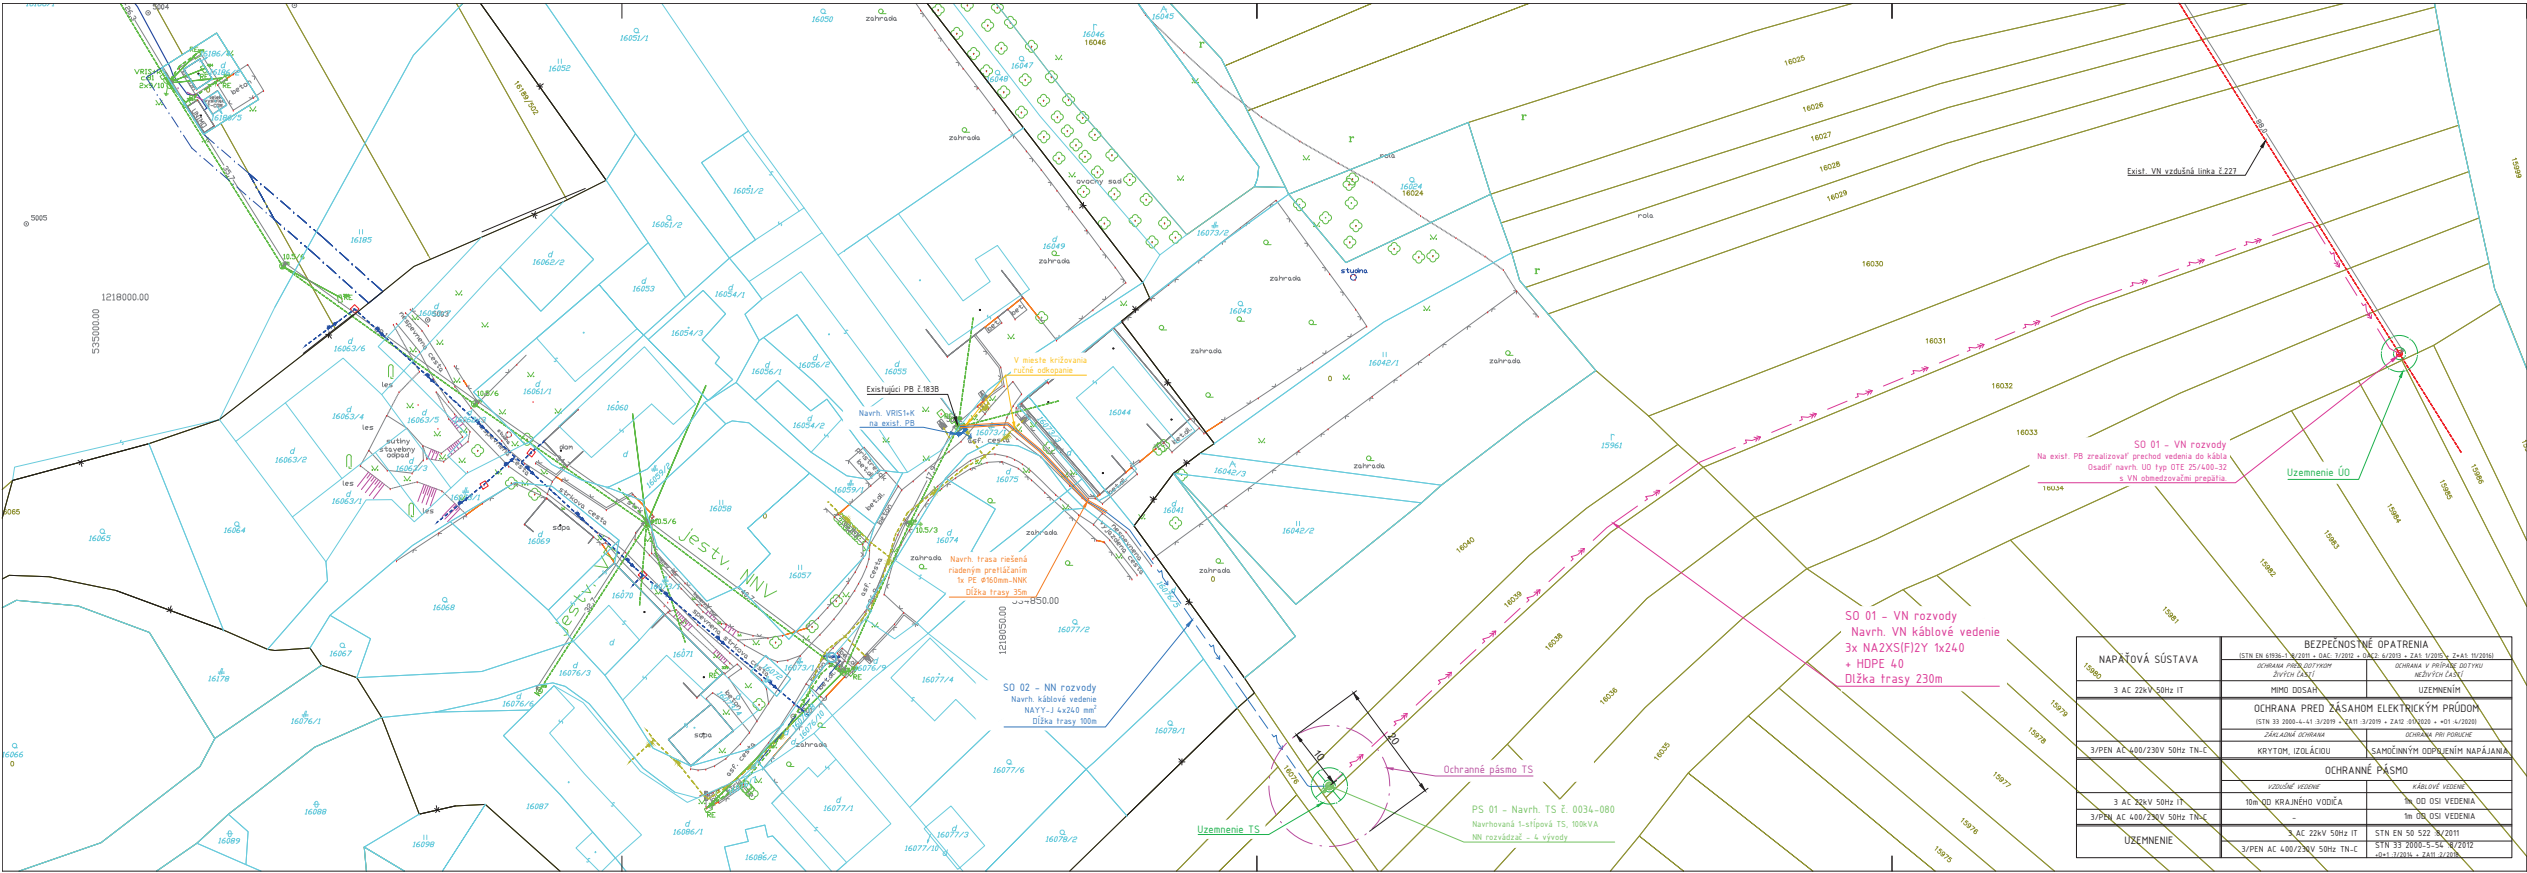

LEGENDA:

- VN VZDUŠNÉ VEDENIE - EXISTUJÚCE
- NN VZDUŠNÉ VEDENIE - EXISTUJÚCE
- NAVROVÁVANÉ NN PODZEMNÉ VEDENIE
- NAVROVÁVANÉ VN PODZEMNÉ VEDENIE
- NAVROVÁVANÉ NN VEDENIE ULOŽENÉ DO CHRÁNKY Ø160mm
- NAVROVÁVANÉ VN VEDENIE ULOŽENÉ DO CHRÁNKY Ø200mm
- EXISTUJÚCI PODPERNÝ BOD
- NAVROVÁVANÁ ROZPOJOVACIA A ISTIACA SKRÍŇA VRS
- VYSTAVANÉ UZEMNENIA ZEMNACIM PÁSKOM FAZN 30/4mm ULOŽENÝM V SÚBEHU S NOVÝM VEDENÍM
- KATASTER "C"
- STL PISNOVOD - ZAMERANÝ PRIEBEH (VÝTYČNÉ SPRÁVCOM 06/2023)
- T.COM - ZAMERANÝ PRIEBEH (VÝTYČNÉ SPRÁVCOM 06/2023)

POZNÁMKA:

- NEODDELENOU SOUČASŤOU PROJEKTOVEJ DOKUMENTÁCIE JE TECHNICKÁ SPRÁVA.
- KAŽDÝ ODCHYLKU OD PROJEKTU JE POTREBNÉ PREROKOVÁŤ S GENERÁLNYM PROJEKTANTOM.
- DODÁVATEL STAVBY MUSÍ PREŠTUDOVÁŤ CELÚ PROJEKTOVÚ DOKUMENTÁCIU V PRÍPADE ZISTENIA NEODSTATKOV NA NE UPOZORNIŤ.
- PRED KAŽDÝM REALIZAČNÝM PROCESSOM PREŠTUDOVÁŤ DOTYKNUTÉ, SÚVISIACE ČASŤI PROJEKTOVEJ DOKUMENTÁCIE.
- PRESNÁ TRASA KÁBLOVÉHO VEDENIA SA URČÍ PRED REALIZÁCIOU PO VYTÝČENÍ VŠETKÝCH INŽENERSKÝCH SÍTÍ A HRANÍC POZEMKOV.
- PRI SÚBEHU A KRÍŽOVANÍ INŽENERSKÝCH SÍTÍ BUDDO ODRŽANÉ ODSTUPY DEFINOVANÉ PODLA STN.
- PRI KRÍŽOVANÍ VJAZDOV NA POZEMKY A Miestnych KOMPUNKT KÁBLE ULOŽÍŤ DO CHRÁNKY FAKV.

Dokumentácia pre územie rozhodnutie a stavebné povolenie

ZÁKLADNÉ INFORMÁCIE		LIV-EPI, sr.o.		Táto dokumentácia je súčasťou projektu zhotoveného.	
Trnavská 506		821 09 Bratislava		Zároveň táto dokumentácia nesmie byť reprodukována alebo použitá bez súhlasu projektanta.	
NÁZOV ZAKÁZKY:		L13.04.69.22.0004		SA_Tura Lúka, Holíčovci, VNK,TS, NN	
INVESTOR:		ZAPADNOSLOVENSKÁ DISTRIBUČNÁ a.s.		Schválil: ING. DUŠAN DRŽEK	
SO-PS:		SO 01, SO 02, SO 03, PS 01		STUPEN PD: BUR-DSP	
NÁZOV VÝKRESU:		SITUÁCIA STAVBY		230707-UC0010-04	
LIST:		1		SÚSTAVY: 1	
DOK.:		1		BČLH:	