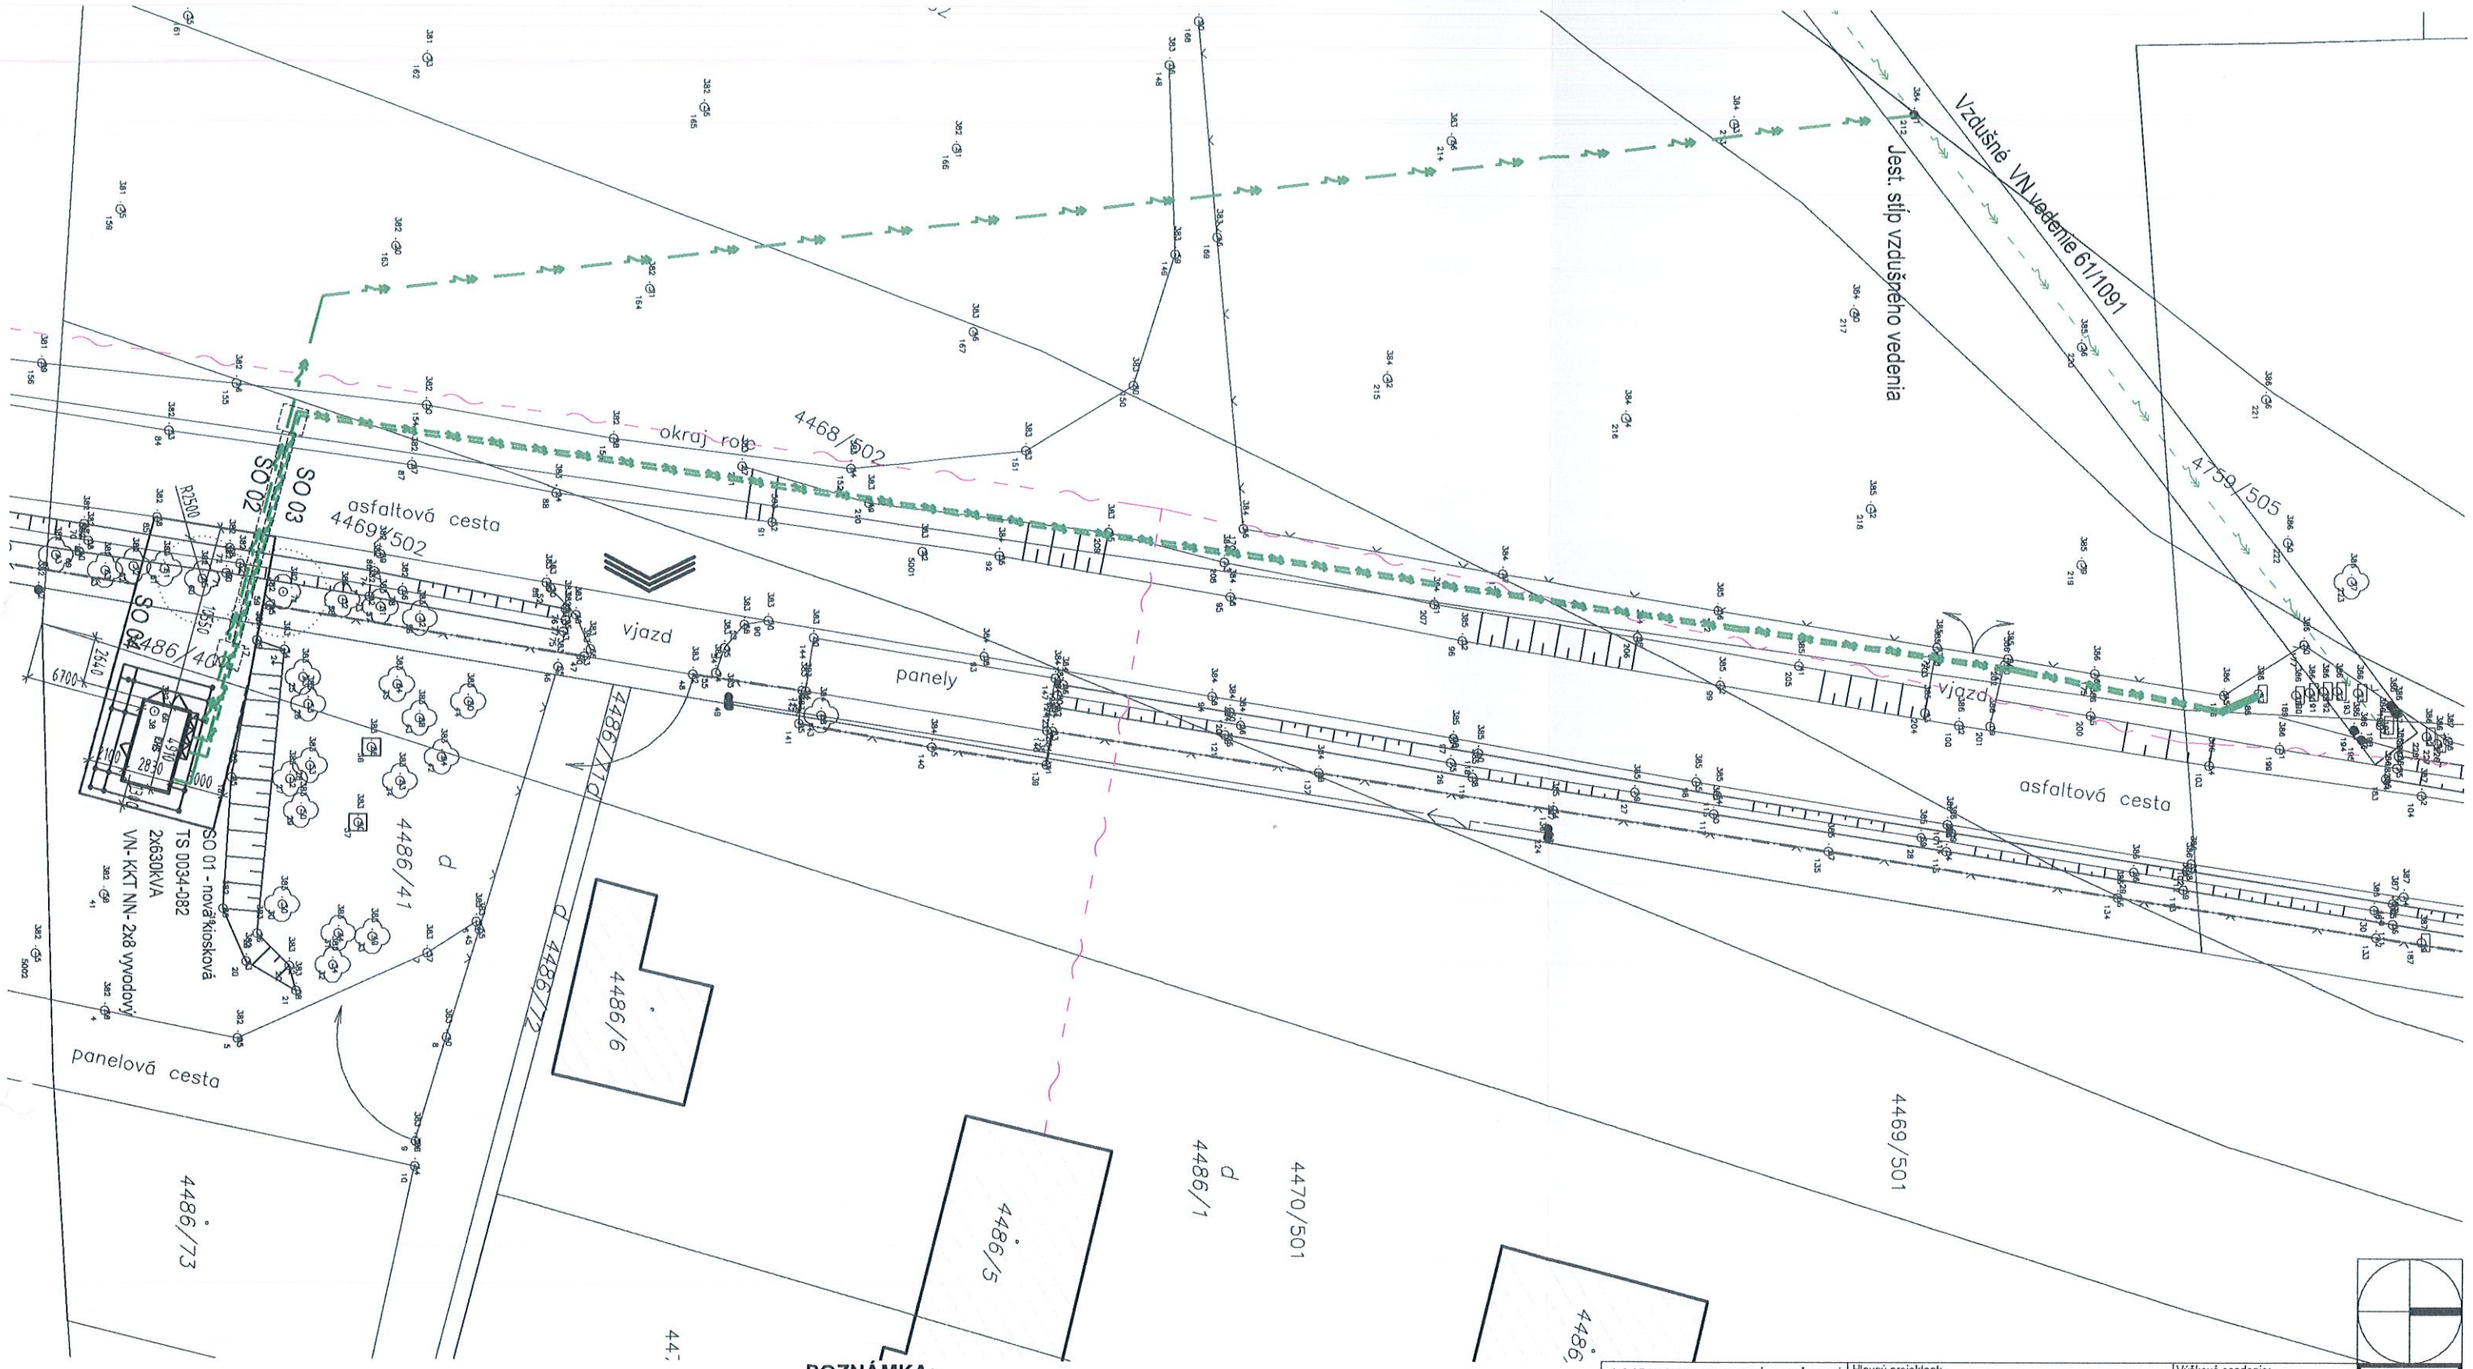

POZNÁMKA:

Na mieste výstavby **sa nenachádzajú** žiadne verejne využívané inžinierske siete podľa stanovisk správcov sietí: /SPP distribúcia,a.s. , BVS,a.s.V trase výkopu **sa nachádza telekomunikačný kábel.** Podľa vyjadrenia Slovak Telekom a.s.,**Pred začatím zemných prác je nutné zabezpečiť vytýčenie všetkých jestvujúcich podzemných inžinierskych sietí a prípojok, o čom urobiť príslušné záznamy do stavebného denníka. V prípade vzniku, že nie je známe presné výškové uloženie siete ,tak výkopy realizovať ručne.**

LEGENDA OBJEKTOV:

- JESTVUJÚCE OPLOTENIE
- NOVÉ OPLOTENIE
- JESTVUJÚCE OBJEKTY
- JESTVUJÚCE STROMY
- + KOREŇOVÝ BAL

ZOZNAM STAVEBNÝCH OBJEKTOV

SO 01 TRAFOSTANICA
SO 02 VN DISTRIBUČNÉ VEDENIA
SO 03 NN DISTRIBUČNÉ VEDENIA
SO 04 ÚPRAVA ÚZEMIA

LEGENDA NAVRHOVANÝCH INŽ. SIETÍ :

- NN rozvody podzemné NA2xs(F) 2Y 3x240 , dl. cca 50m
- VN vedenie podzemné 2xNAYY-J4x240, dl. cca 60m

LEGENDA JESTVUJÚCICH VEREJNÝCH INŽ. SIETÍ :

- VN vedenie ZSD,a.s. nadzemné
- Oznamovacie vedenia ST podzemné SLOVAK TELEKOM, a.s.

ING.ARCH.ALENA PATAKYOVÁ DRONŠOVSKÁ
EAPD, s.r.o.
Fialková 8 tel. 0911/ 778217
900 44 TOMÁŠOV alena.pataky@gmail.com

Autorizačné razítko,podpis:
Ing. arch. Alena PATAKYOVÁ DRONŠOVSKÁ autorizovaný architekt 395 AA

Hlavný projektant: Ing. arch.Alena Patakyová Dronšovská		Výškové osadenie: ±0,000= 382,80
Zodpovedný projektant: Ing. arch.Alena Patakyová Dronšovská		Výškový systém: BpV
Vypracoval: Ing. arch.Alena Patakyová Dronšovská		Súradnicový systém: JTSK
Evidenčné číslo: 1012025	Investor: Západoslovenská distribučná, a.s.Čulenova 6, Bratislava 816 47	
Dátum: 03/2025	Názov stavby: Zmena stavby pred dokončením - **Rozšírenie distribučnej siete RD Turá Lúka stredisko U Vankov**	
Stupeň: SP	Miesto stavby: Myjava -Turá Lúka KNC 4468/40, 4486/41,4855/4 KNE 4759/502,4467/502,4467/501,4468/502,4469/502,4759/505	
Formát: 1A4		
Mierka: 1:500	Okres/Obec/Kataster: Myjava/Myjava/Turá Lúka/	
Stavebný objekt:		Diel - časť: D. KOORDINAČNÁ SITUÁCIA
Názov výkresu: KOORDINAČNÁ SITUÁCIA INŽ.SIETÍ		

Sada: 2

Výkres číslo: D