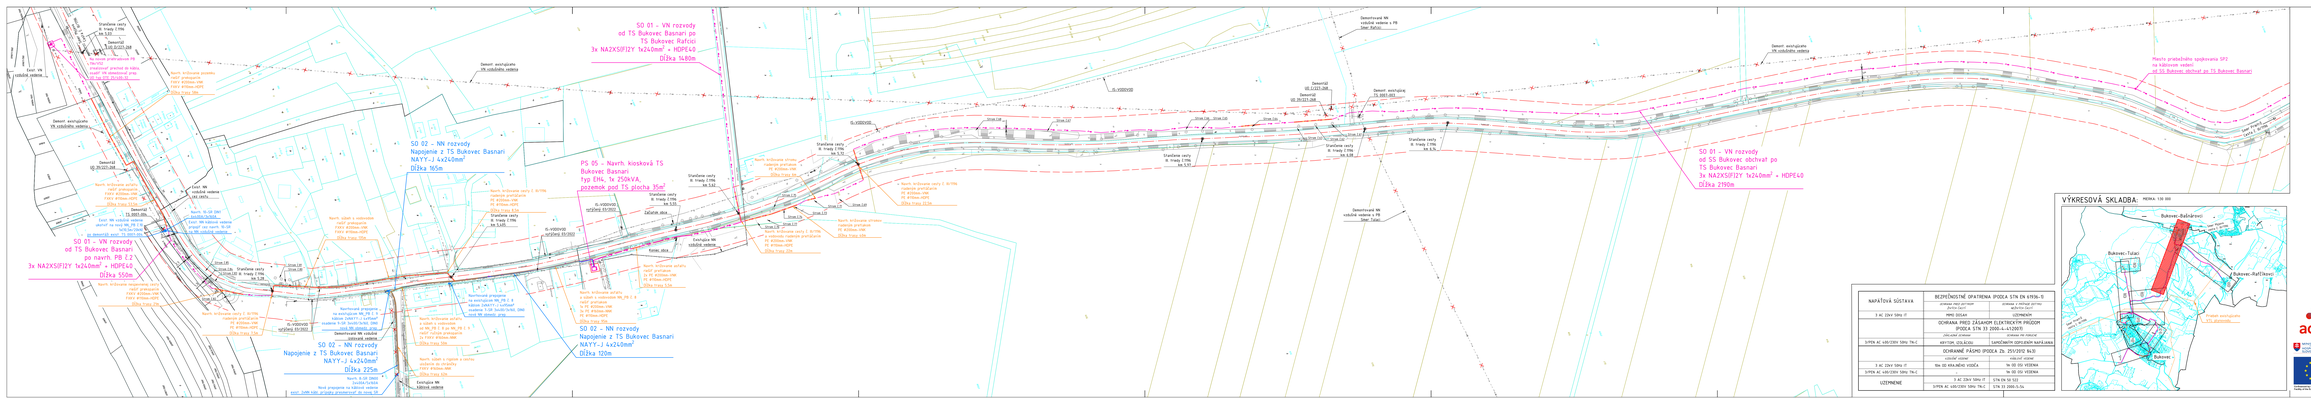
SO 01 – VN rozvody
od TS Bukovec Basnari po
TS Bukovec Railcici
3x NAZKSJF12Y 1x240mm² + HDPE40
Dĺžka 3480m
SO 01 – VN rozvody
od TS Bukovec Basnari
po navrh. PB C.2
3x NAZKSJF12Y 1x240mm² + HDPE40
Dĺžka 550m
SO 01 – VN rozvody
od SS Bukovec obchvat po
TS Bukovec Basnari
3x NAZKSJF12Y 1x240mm² + HDPE40
Dĺžka 2790m
SO 02 – NN rozvody
Napojenie z TS Bukovec Basnari
NAYY-J 4x240mm²
Dĺžka 165m
SO 02 – NN rozvody
Napojenie z TS Bukovec Basnari
NAYY-J 4x240mm²
Dĺžka 225m
SO 02 – NN rozvody
Napojenie z TS Bukovec Basnari
NAYY-J 4x240mm²
Dĺžka 120m
PS 05 – Navrh. kiosková TS
Bukovec Basnari
typ ERL 1x 250kVA,
pozemok pod TS plocha 10m²
Miesto pretlačného spojovania SF2
na káblovom vedení
pri SS Bukovec obchvat po TS Bukovec Basnari
Existujúca VN vzdušná vedenie
Existujúca NN vzdušná vedenie
Navrh. kábel s vodičmi NA_2XS(F)2Y
Navrh. kábel s vodičmi NYY-J
Navrh. kábel s vodičmi NAYY-J
Navrh. kábel s vodičmi NAYY-J 4x150
Demont. existujúce VN vzdušné vedenie
Demont. existujúce NN vzdušné vedenie
Demontovať NN vzdušné vedenie
Demontovať VN vzdušné vedenie
Demontovať VN vzdušné vedenie s PB
Demontovať VN vzdušné vedenie s PB
Demontovať VN vzdušné vedenie s PB