


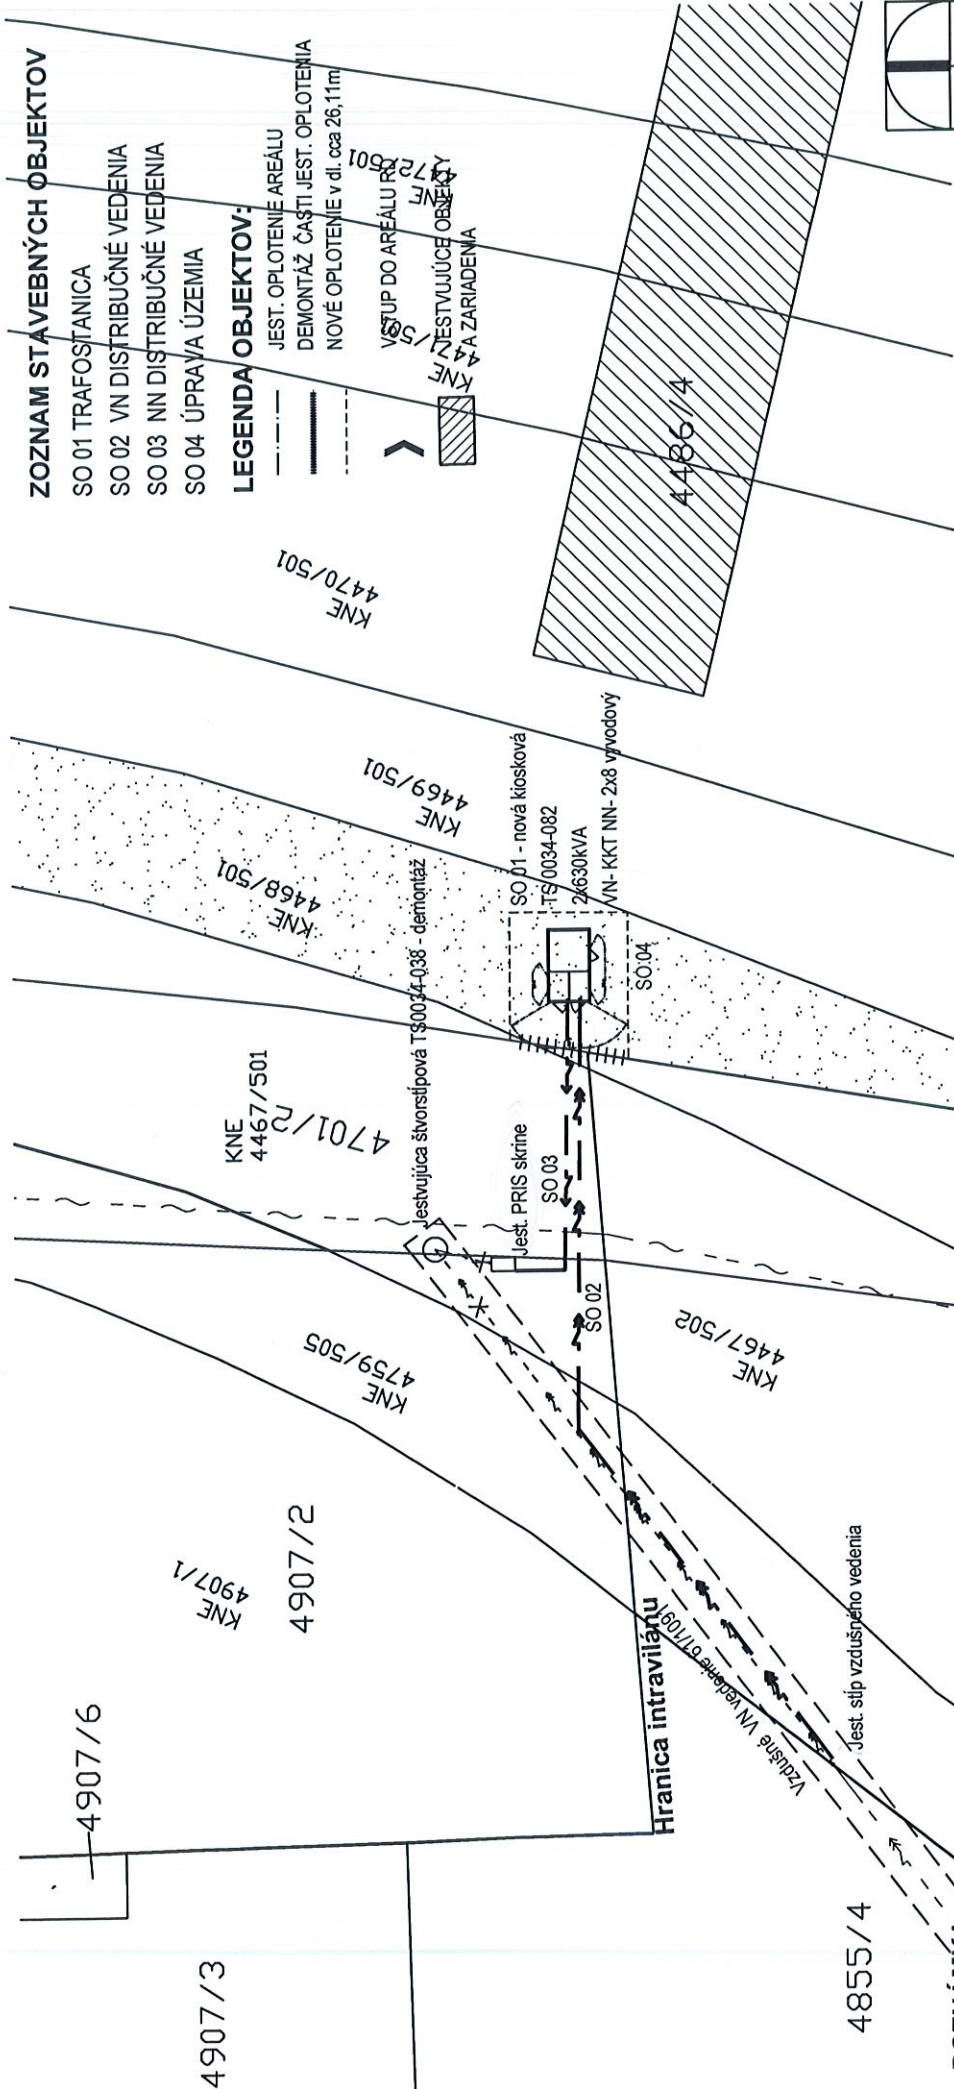

POZNÁMKA:

Na mieste výstavby sa nenachádzajú žiadne verejne využívané inžinierske siete podľa stanovísk správcov sietí: /SPP distribúcia a.s., číslo vyjadrenia :TD/EX/03510/2023NW, BVS,a.s., číslo vyjadrenia :1042/2023/ V trase výkopu sa nachádza telekomunikačný kábel. Podľa vyjadrenia Slovak Telekom a.s., 6612312519. Pred začatím zemných prác je nutné zabezpečiť vytyčenie všetkých jestvujúcich podzemných inžinierskych sietí a pripojok, o čom urobiť príslušné záznamy do stavebného denníka. V prípade vzniku, že nie je známe presné výškové uloženie siete, tak výkopy realizovať ručne.

LEGENDA JESTVUJÚCICH VEREJNÝCH INŽ. SIETÍ :

- VN vedenie ZSD,a.s.nadzemné
- Oznamovacie vedenia ST podzemné SLOVAK TELEKOM, a.s.
- NN vedenie podzemné

LEGENDA NAVRHOVANÝCH INŽ. SIETÍ :

- NN rozvody podzemné NA2xS(F) 2Y 3x240 , dl. cca 50m
- VN vedenie podzemné 2xNAYY-J4x240, dl. cca 60m

- ZOZNAM STÁVEBNÝCH OBJEKTOV**
- SO 01 TRAFOSTANICA
 - SO 02 VN DISTRIBUČNÉ VEDENIA
 - SO 03 NN DISTRIBUČNÉ VEDENIA
 - SO 04 ÚPRAVA ÚZEMIA

LEGENDA OBJEKTOV:

- JEST. OPLATENIE AREÁLU
- DEMONTÁŽ ČASŤI JEST. OPLATENIA
- NOVÉ OPLATENIE v dl. cca 26,11m
- VSTUP DO AREÁLU ROZVODNICE
- NESTVUJÚCE OBJEKTY
- STAVEBNÉ ZARIADENIA

ING.ARCH.ALENA PATAKOVÁ DRONŠOVSKÁ		Hlavný projektant:	Výškové osadenie:
EAPD, s.r.o.		Ing. arch. Alena Pataková Dronšová	±0,000= niveleta komunikácie
Flaková 8		Zodpovedný projektant:	Výškový systém:
900 44 TOMÁŠOV		Ing. arch. Alena Pataková Dronšová	BpV
tel. 0911/ 778217		Vypracoval:	Surradčový systém:
alena.pataky@gmail.com		Ing. arch. Alena Pataková Dronšová	JTSK
Autizračné razítko, podpis:		Evidenčné číslo: Investor:	
		1022023	Západoslovenská distribučná, a.s. Čulova 6, Bratislava 816 47
		Datum:	Názov stavby:
		05/2023	Rozšírenie distribučnej siete
		Stupeň:	RD Turá Ľuka stredisko - U Vankov
		UK	Miesto stavby:
		1A4	KNE 4855/4, 4855/1, 4907/2, 4701/2, 4486/1
		Mierka:	(KNE 4759/502, 4467/502, 4759/505, 4467/501, 4486/501)
		1:500	Okres/Obec/Kataster:
			Myjava/Myjava/Turá Ľuka
		Stavebný objekt:	Diel - časť:
			D. KOORDINAČNÁ SITUÁCIA
		Názov výresu:	KOORDINAČNÁ SITUÁCIA INŽ. SIETÍ

Výkres číslo: **D**