



ZOZNAM DREVÍN		
číslo pozície	názov dreviny	obvod dreviny /cm/ vo výške 1,3 m (plocha kríku)
1	HRUŠKA OBYČAJNÁ - ker	1,5 m <sup>2</sup>
2	HRUŠKA OBYČAJNÁ	81
3	SLIVKA TRNKOVÁ	132
4	SLIVKA TRNKOVÁ	63
5	SLIVKA TRNKOVÁ	65

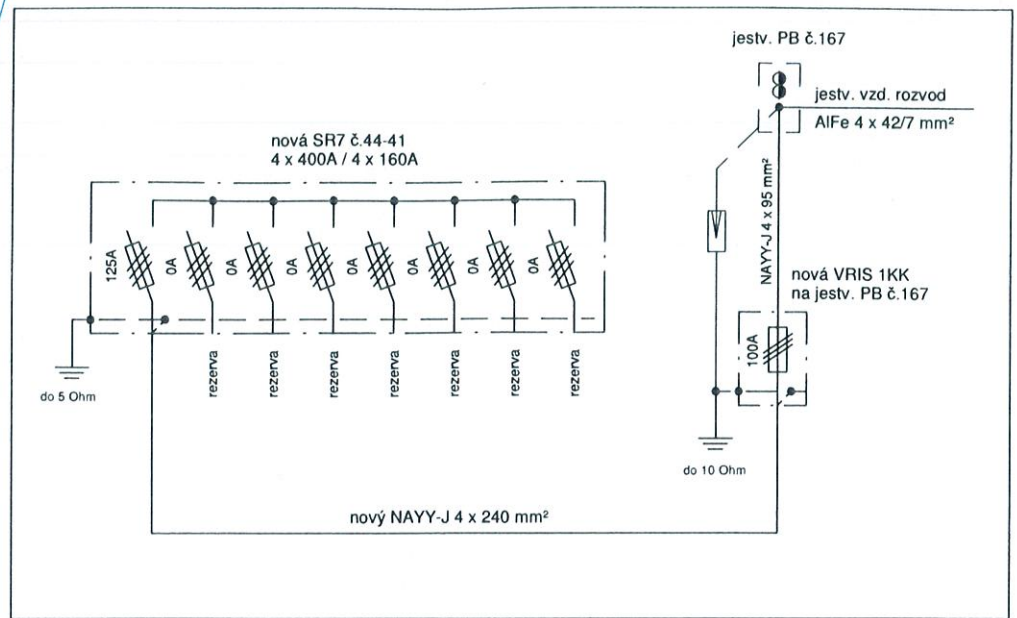

Dokumentácia bola overená v stavebnom  
kovani a je podkladom pre vykonanie  
stavby podľa stavebného povolenia č. J.  
21/0770/2024/MSÚ zo dňa 6.5.2024  
vydaného obcou Myjava  
podľa

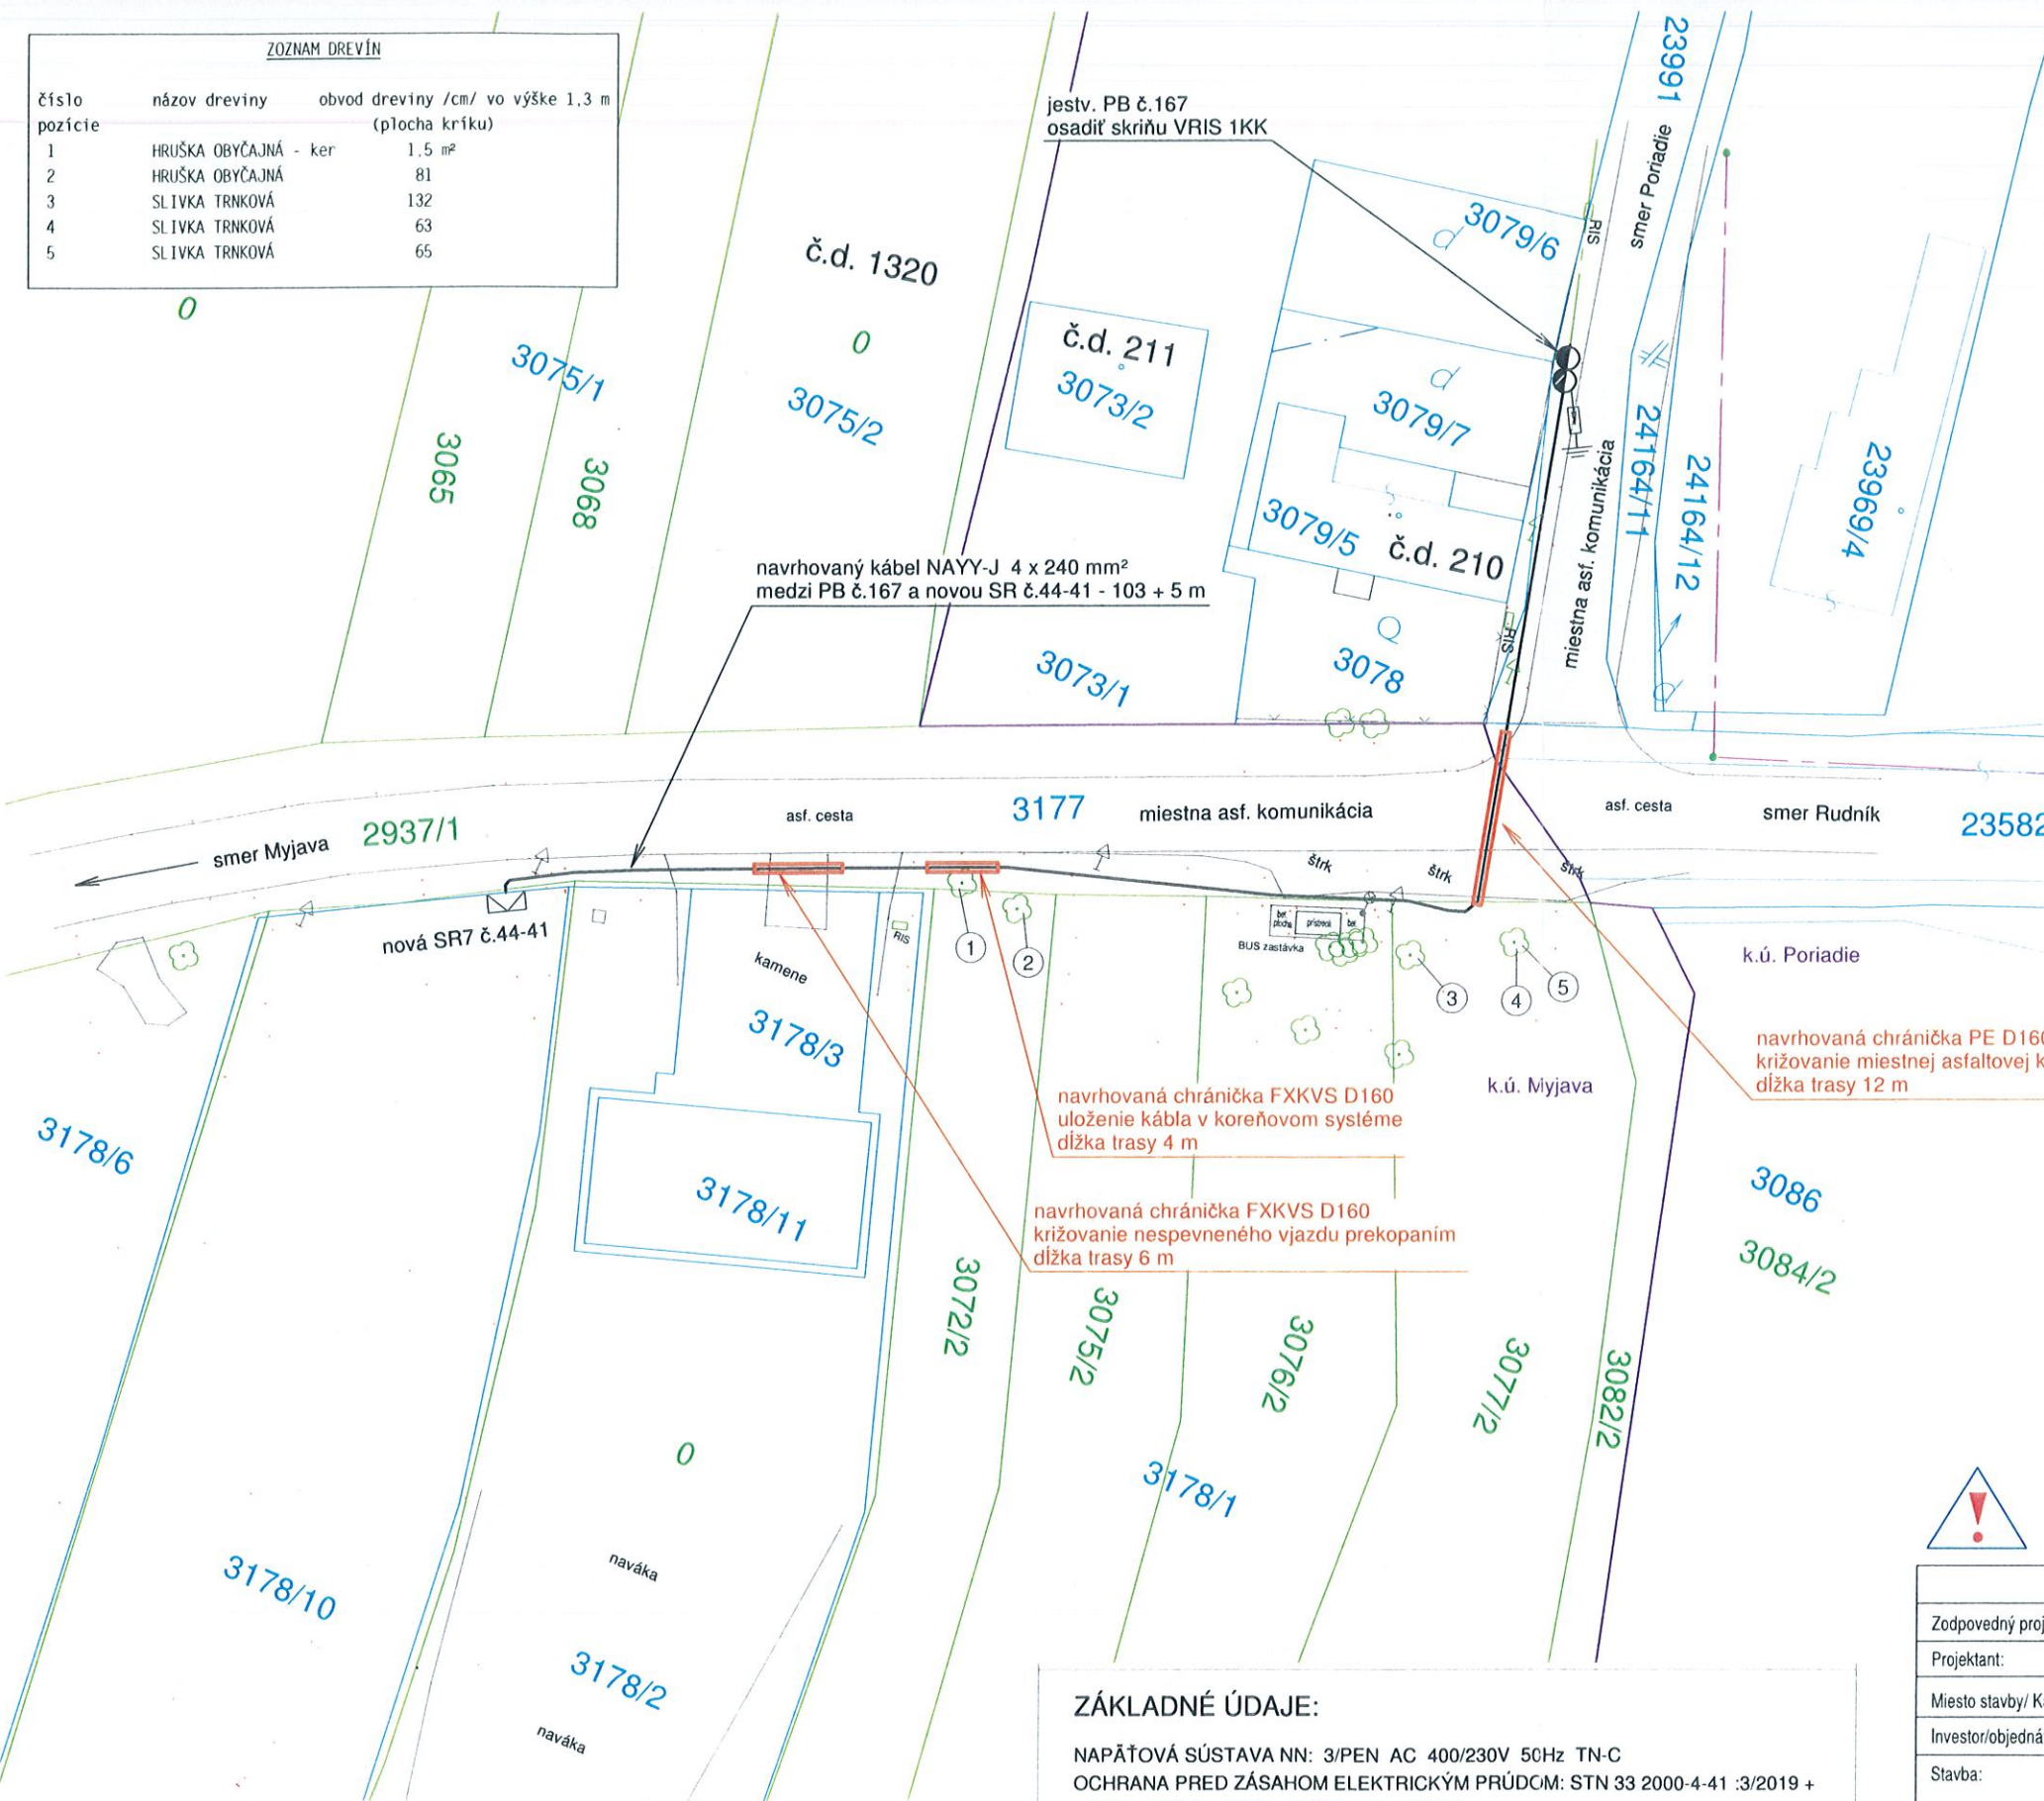

**!** PRED REALIZÁCIOU ZEMNÝCH PRÁČ, INVEŠTOR SPOLU S DODÁVATEĽOM STAVBY ZABEZPEČÍ VYTÝČENIE  
PODZEMNÝCH INŽINIERSKÝCH SIETÍ

Zodpovedný projektant:	Ing. Branislav Zloch	<i>Zloch</i>	mob: +421 919 262 001 e-mail: enprojekty@gmail.com				
Projektant:	Ing. Branislav Zloch						
Miesto stavby/ Kataster:	Poriadie / Poriadie, Myjava						
Investor/objednávateľ:	Západoslovenská distribučná, a.s.						
Stavba:	SA_Myjava, Valsa, NN						
Súbor/Objekt:	SO 01 - podzemné vedenie NN						
Obsah:	Celková situácia stavby						
Číslo zákazky:	Dátum:	Revízia:	Mierka:	Formát:	Stupeň:	Sada č.	Výkres č.
	04/2022	00	1:500	2A4	UR a SP		2.1

**LEGENDA:**

- jestvujúci nadzemný rozvod NN
- navrhovaný podzemný kábel NN
- jestvujúce telekomunikačné vedenie

**ZÁKLADNÉ ÚDAJE:**

NAPĀTOVÁ SÚSTAVA NN: 3/PEN AC 400/230V 5CHz TN-C  
 OCHRANA PRED ZÁSAHOM ELEKTRICKÝM PRÚDOM: STN 33 2000-4-41 :3/2019 +  
 + ZA11 :4/2019 + ZA12 :2/2020 + O1 :5/2020  
 411. OCHRANNÉ OPATRENIE: SAMOČINNÉ ODPOJENIE NAPĀJANIA  
 411.2 POŽIADAVKY NA ZÁKLADNÚ OCHRANU  
 PRÍLOHA A  
 A.1 - ZÁKLADNÁ IZOLÁCIA ŽIVÝCH ČASŤÍ  
 A.2 - ZÁBRANY ALEBO KRYTY  
 411.3 POŽIADAVKY NA OCHRANU PRI PORUCHE  
 411.3.1 OCHRANNÉ UZEMNENIE A OCHRANNÉ POSPĀJANIE  
 411.3.2 SAMOČINNÉ ODPOJENIE PRI PORUCHE  
 PROSTREDIE: podľa protokolu o určení vonkajších vplyvov  
 UZEMNENIE: STN 33 2000-5-54 :8/2012 + O1 :8/2014 + ZA11 :3/2018