


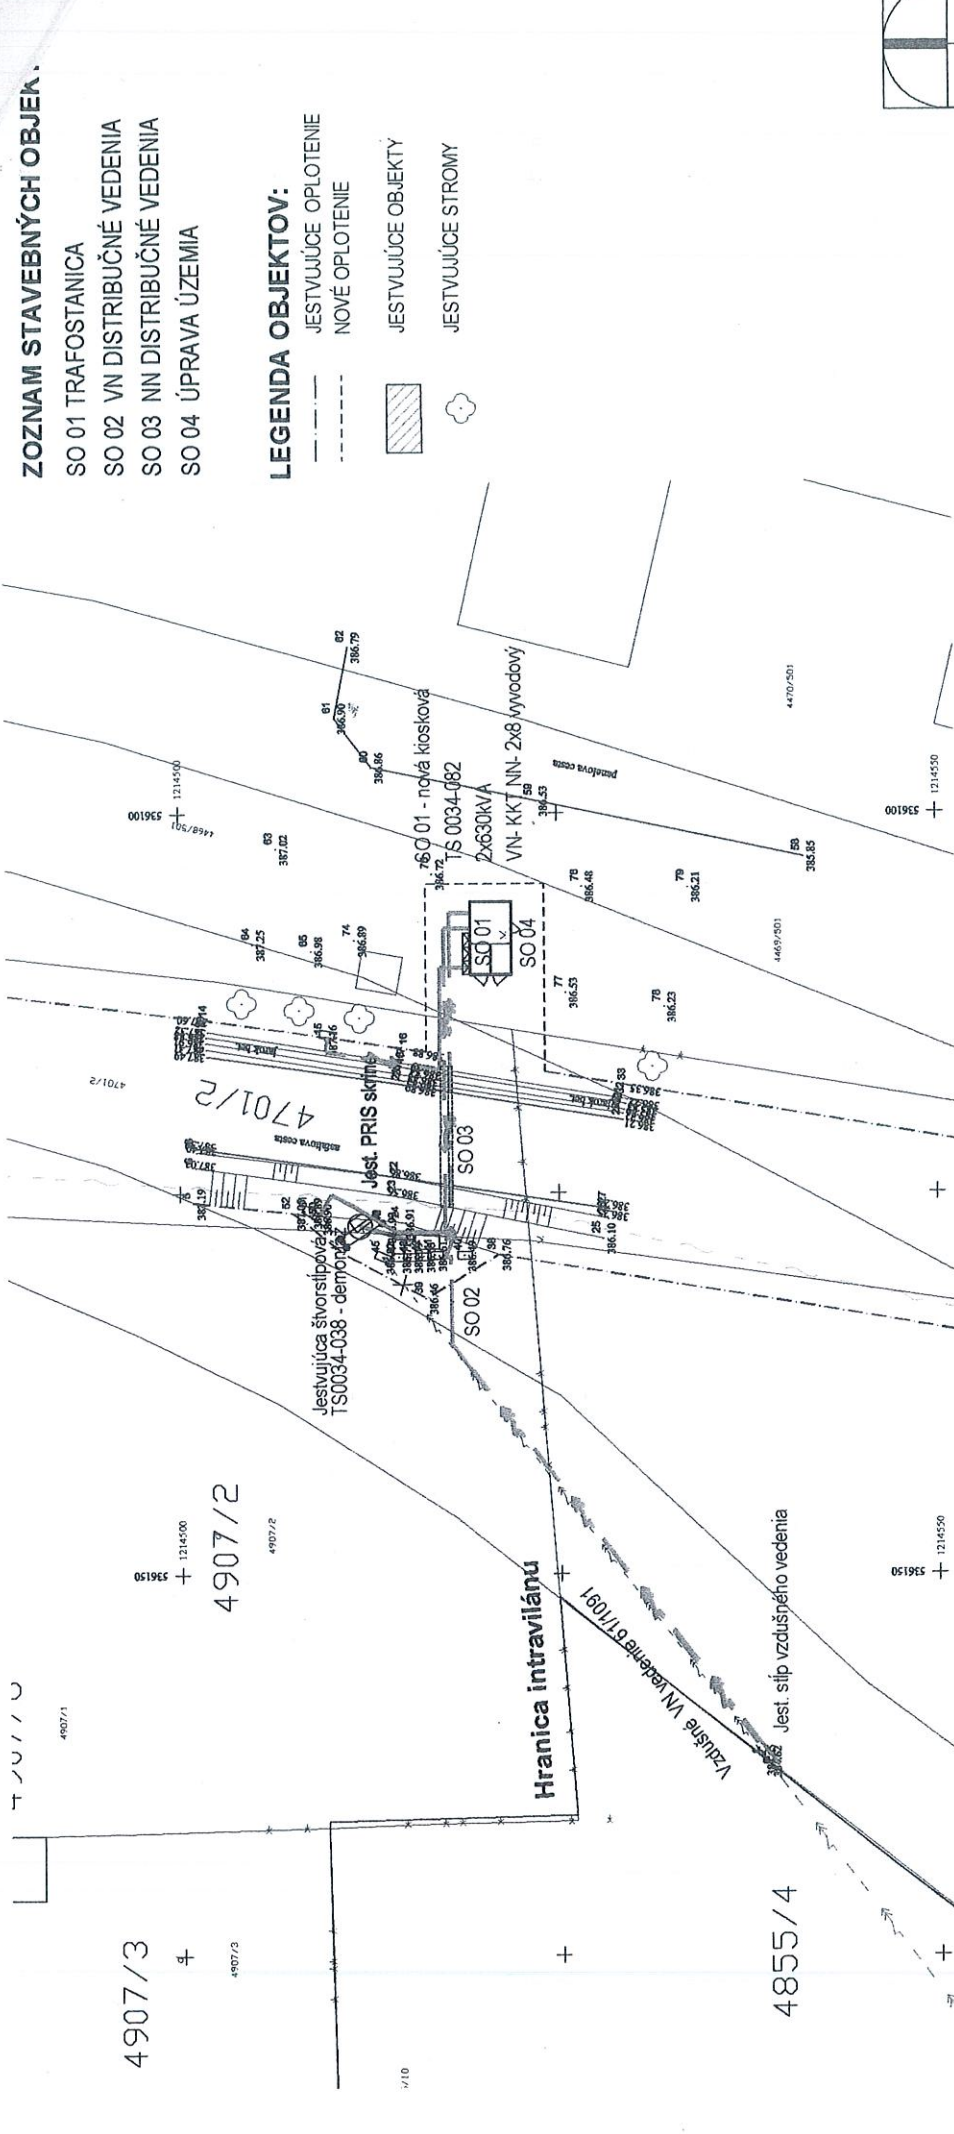


- ZOZNAM STAVEBNÝCH OBJEK.**
- SO 01 TRAFOSTANICA
 - SO 02 VN DISTRIBUČNÉ VEDENIA
 - SO 03 NN DISTRIBUČNÉ VEDENIA
 - SO 04 ÚPRAVA ÚZEMIA

- LEGENDA OBJEKTŮV:**
- JESTVUJÚCE OPLOTENIE
 - - - NOVÉ OPLOTENIE
 - ▨ JESTVUJÚCE OBJEKTY
 - ⊙ JESTVUJÚCE STROMY

POZNÁMKA:
Na mieste výstavby sa nenachádzajú žiadne verejne využívané inžinierske siete podľa stanovísk správov sietí: /SPP distribúcia a.s., BVS a.s./V trase výkopu sa nachádza telekomunikačný kábel. Podľa vyjadrenia Slovak Telekom a.s. Pred začatím zemných prác je nutné zabezpečiť vytýčenie všetkých jestvujúcich podzemných inžinierskych sietí a prípojok, o čom urobiť príslušné záznamy do stavebného denníka. V prípade vzniku, že nie je známe presné výškové uloženie siete, tak výkopy realizovať ručne.

- LEGENDA NAVRHOVANÝCH INŽ. SIETÍ :**
- NN rozvody podzemné NA2x5(F) 2Y 3x240 , dl. cca 50m
 - VN vedenie podzemné 2xNAYY-JAK240, dl. cca 60m
- LEGENDA JESTVUJÚCICH VEREJNÝCH INŽ. SIETÍ :**
- VN vedenie ZSD a.s. nadzemné

Oznamovacie vedenia ST podzemné SLOVAK TELEKOM, a.s.

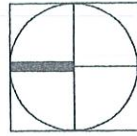

ING. ARCH. ALENA PATAKOVÁ DRONŠOVSKÁ		Hlavný projektant:		Ing. arch. Alena Pataková Dronšová		Výškové osadenie: ±0,000= nivela komunikácie	
EAPD, s.r.o.		Zodpovedný projektant:		Ing. arch. Alena Pataková Dronšová		Výškový systém: BpV	
Falkovská 8		Výpracoval:		Ing. arch. Alena Pataková Dronšová		Suradňovací systém: JTSK	
900 44 TOMAŠOV		Ing. arch. Alena Pataková Dronšová		Evidenčné číslo: 1042024		Investor: Západoslavenká distribučná, a.s. Čulenova 6, Bratislava 816 47	
Autorizačné razítko, podpis:		Dátum: 04/2024		Názov stavby: Rozšírenie distribučnej siete		Miesto stavby: Myjava - Turá Lúka KNC 4855/4, 4907/2, 4701/2, 4486/1	
		Stupeň: SP				Formát: 1A4	
		Mierka: 1:500				Olres/Obec/kataster: Myjava/Myjava/Turá Lúka/	
		Stavebný objekt:		Diel - časť: D. KOORDINÁČNÁ SITUÁCIA		Výkres číslo: D	
		Názov výkresu:		KOORDINÁČNÁ SITUÁCIA INŽ. SIETÍ			