


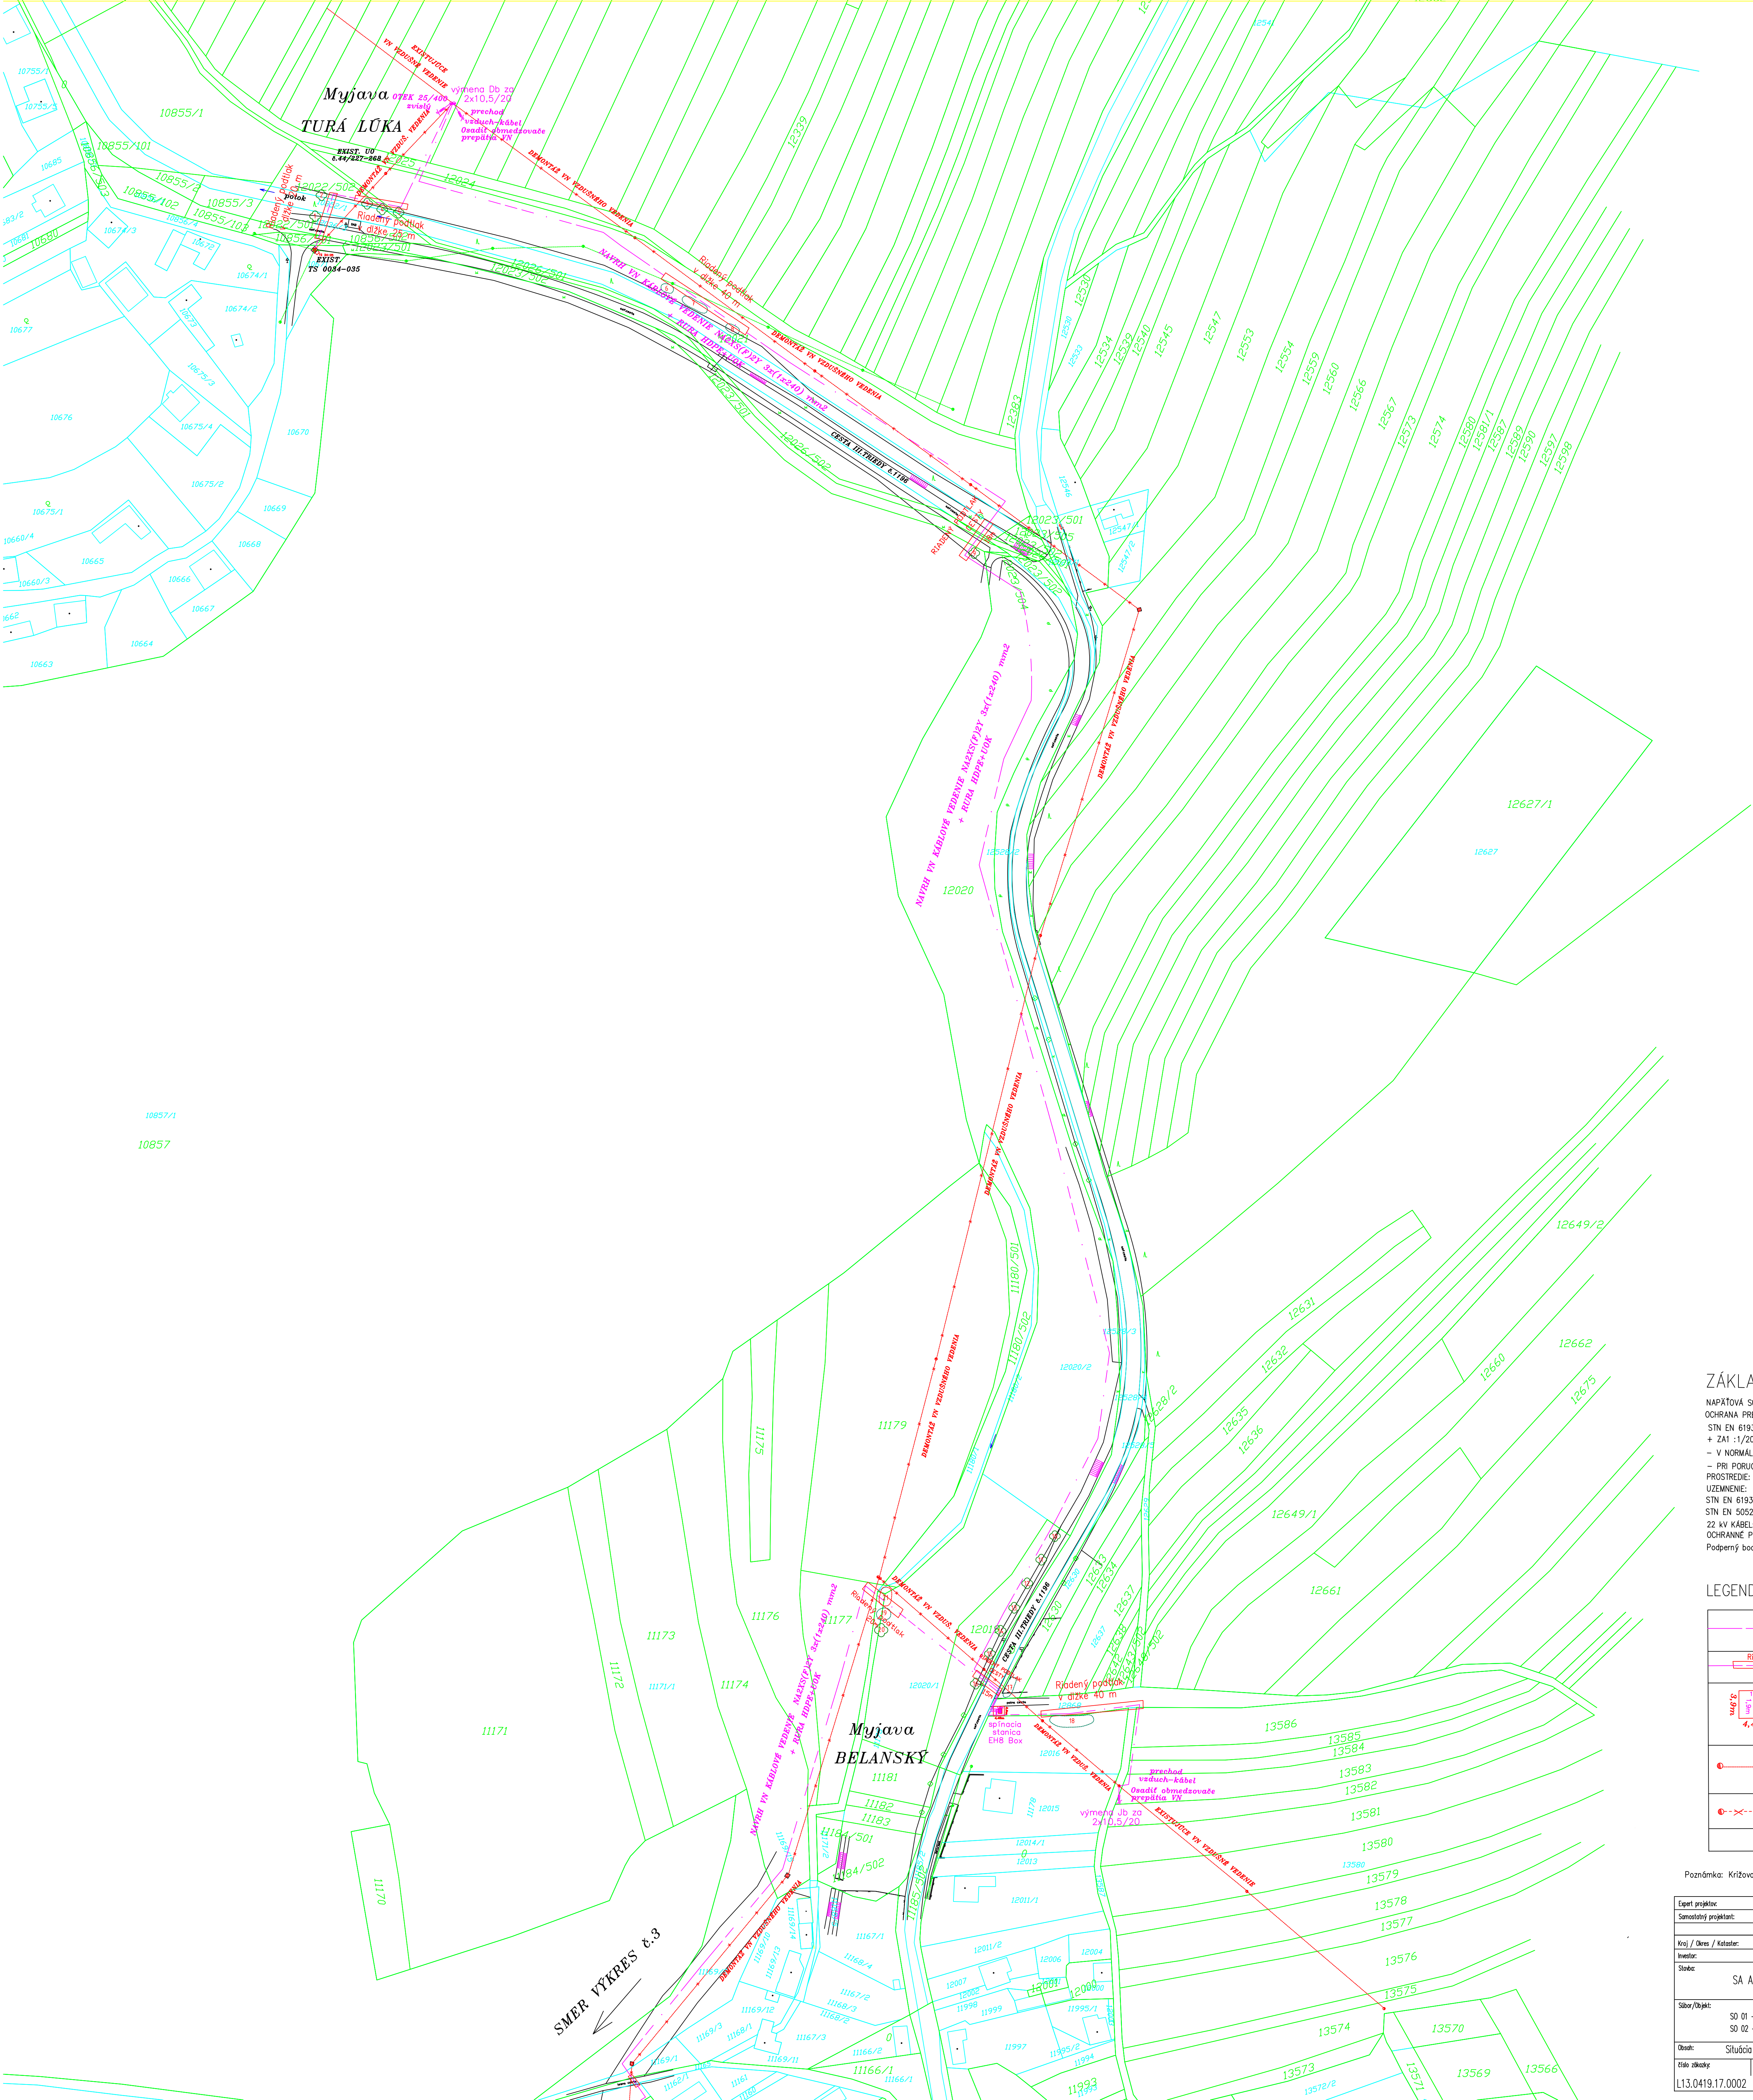

ZÁKLADNÉ ÚDAJE:

NAPÁŤOVÁ SÚSTAVA VN: 3/AC, 22kV, 50Hz, IT
OCHRANA PRED ZASAHOM ELEKTRICKÝM PRÚDOM:
STN EN 61936-1 :8/2011 + OAC :7/2012 + OAC2 :6/2013
+ ZA1 :1/2015 + Z*AI :11/2016, STN EN 50522 :8/2011
- V NORMÁLNEJ PREVÁDZKE: KRYTÍM, ZÁBRANOU, UMIESTNENÍM MIMO DOSAH
- PRI PORUČKE: ZEMENÍM
PROSTREDIE: podľa protokolu o určení vonkajších vplyvov
UZEMLENIE:
STN EN 61936-1 :8/2011+OAC :7/2012+OAC2 :6/2013+ZA1 :1/2015+Z*AI :11/2016,
STN EN 50522 :8/2011
22 kV KÁBEL: 22-NA2XS(F)2Y 1x240 mm²
OCHRANNÉ PÁSMO: VN káblové vedenie – 1m na obe strany od kraja kábla
Podporný bod: z predpätého železobetónu

Vodomer Hájek
Ing. Ján Borinský
Vodomer Hájek

LEGENDA:

	Navrh. nové VN káblové vedenie NA2XS(F)2Y 3x(1x240)mm ² Dĺžka trasy kábla 2630 m + pripložiť rúru HDPE+UOK v trase nového vn kábla ...2630 m
	Riadený podtlak VN kábel uložený v chráničke FKKV 200 + FKKV110 pre optiku
	Navrh. nová spínacia stanica EHB BOX Haramia
	Exist. VN vzdušné vedenie AIfE č.227-268
	Demonitáž VN vzdušného vedenia 3x70 AIfE dĺžka trasy demontáže 2380 m.
	Existujúce stromy, existujúce krikly

Poznámka: Križovanie VN káblu s cestou III.triedy č.1196 sa bude riešiť riadeným podtlakom.

Expert projektov:	Ing. Ján Borinský	Vypracoval:	ZAPADOSLOVENSKÁ DISTRIBUČNÁ, a.s. Číslova 6 018 47 BRATISLAVA tel. 02/2001 3146 mob. 090 75 33 33 e-mail: vodomer.hajek@zds.sk
Samosťatný projektant:	Vodomer Hájek		
Kraj / Diers / Katalan:	Trenčiansky / Myjava / Turá Lúka		
Investor:	ZAPADOSLOVENSKÁ DISTRIBUČNÁ, a.s.		
Stavba:	SA A1 MYJAVA, V227_268, VNV, TS, VNK		
Súbor/Objekt:	SO 01 – VN KÁBLOVÉ VEDENIE SO 02 – DEMONTÁŽ VN VZDUŠNÉHO VEDENIA		
Obdobie:	Situácia stavby		
Číslo záznamu:	Dátum:	Revízia:	Merka:
L13.0419.17.0002	09/2021	00	1:1000
			Formát:
			Stupeň:
			UR a SP
			Seda t.
			Výves t.
			2