


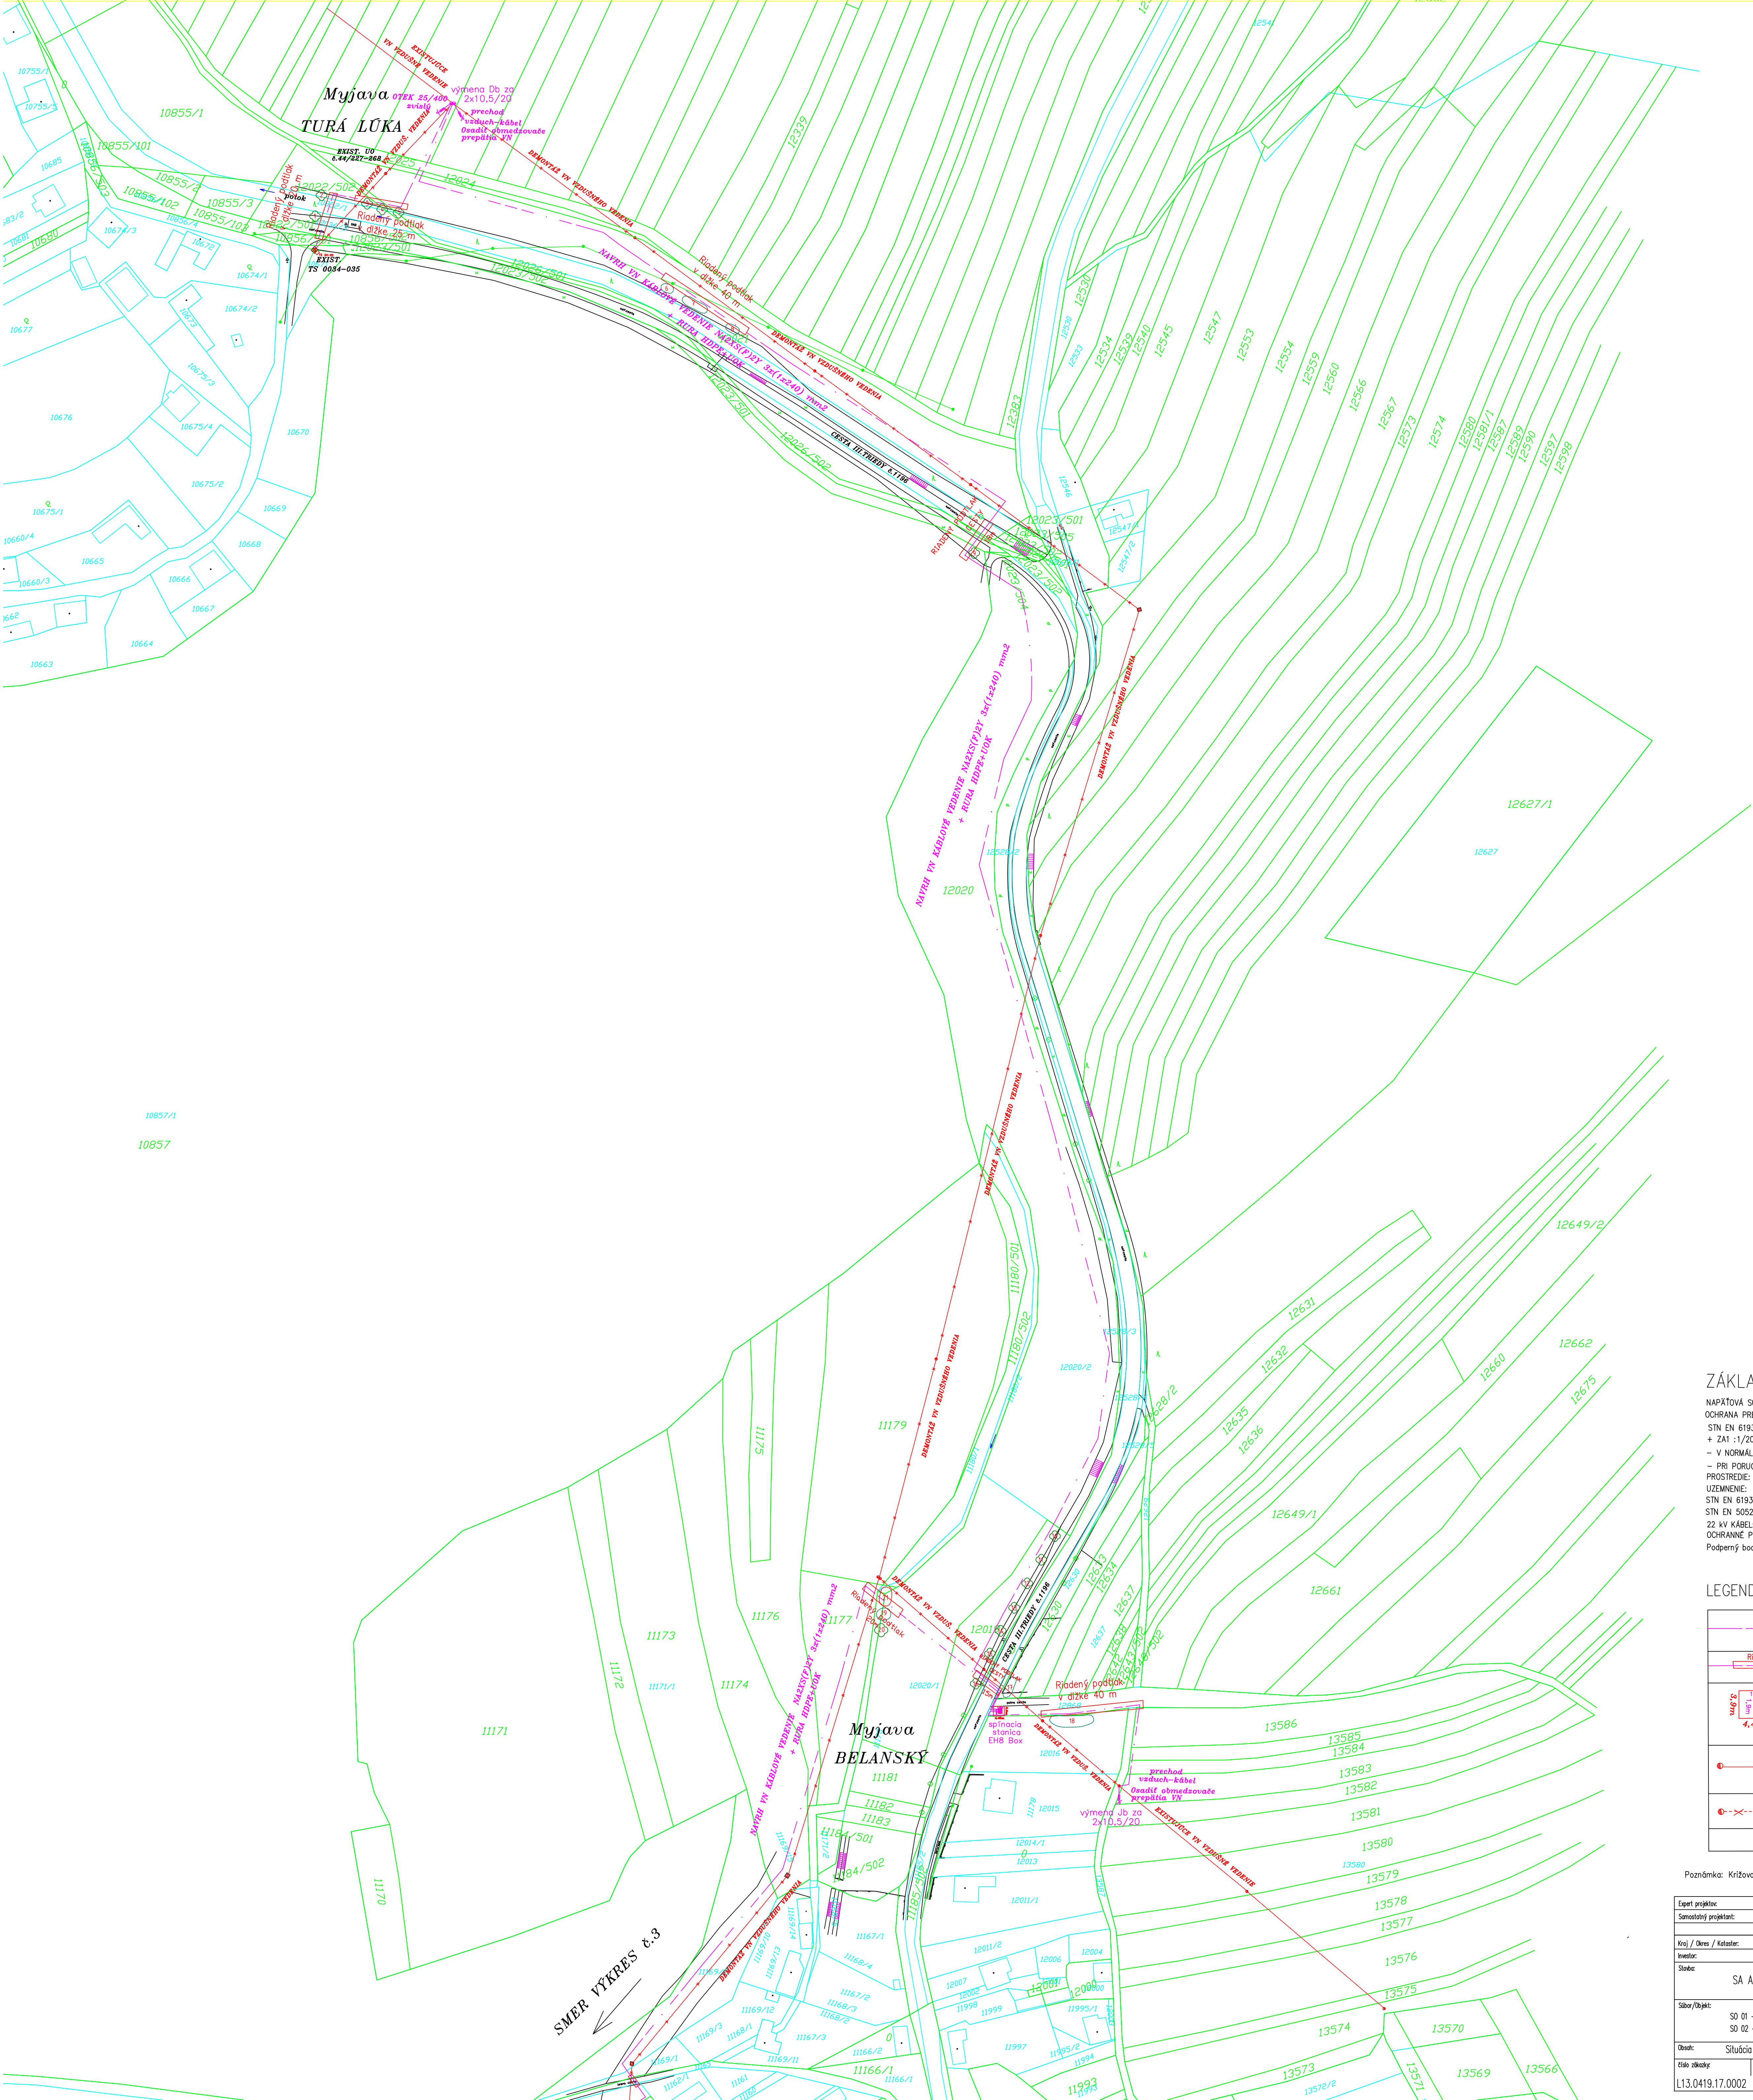

ZÁKLADNÉ ÚDAJE:

NAPÁŤOVÁ SÚSTAVA VN: 3/AC, 22kV, 50Hz, IT
OCHRANA PRED ZASAHOM ELEKTRICKÝM PRÚDOM:
STN EN 61936-1 :8/2011 + OAC :7/2012 + OAC2 :6/2013
+ ZA1 :1/2015 + Z*A1 :11/2016, STN EN 50522 :8/2011
- V NORMÁLNEJ PREVÁDZKE: KRYTÍM, ZÁBRANOU, UMIESTNENÍM MIMO DOSAH
- PRI PORUČKE: ZEMENÍM
PROSTREDIE: podľa protokolu o určení vonkajších vplyvov
UZEMLENIE:
STN EN 61936-1 :8/2011+OAC :7/2012+OAC2 :6/2013+ZA1 :1/2015+Z*A1 :11/2016,
STN EN 50522 :8/2011
22 kV KÁBEL: 22-NA2XS(F)2Y 1x240 mm²
OCHRANNÉ PÁSMO: VN káblové vedenie – 1m na obe strany od kroja kábľa
Podporný bod: z predpätého železobetónu

LEGENDA:

	Navrh. nové VN káblové vedenie NA2XS(F)2Y 3x(1x240)mm ² Dĺžka trasy kábľa 2630 m + pripložiť rúru HDPE+UOK v trase nového vn kábľa ...2630 m
	Riadený podtlak VN kábel uložený v chráničke FKKV 200 + FKKV110 pre optiku
	Navrh. nová spínacia stanica EHB BOX Haramia
	Exist. VN vzdušné vedenie AIfE č.227-268
	Demonitáž VN vzdušného vedenia 3x70 AIfE dĺžka trasy demontáže 2380 m.
	Existujúce stromy, existujúce krikly

Poznámka: Križovanie VN kábľu s cestou III.triedy č.1196 sa bude riešiť riadeným podtlakom.

Expert projektov:	Ing. Ján Borinský	Vypracoval: 
Samosťatný projektant:	Vodnár Hájka	
Kraj / Obec / Kataster:	Trenčiansky / Myjava / Turá Lúka	
Investor:	ZAPADOSLOVENSKÁ DISTRIBUČNÁ a.s.	
Stavba:	SA A1 MYJAVA, V22_268, VNV, TS, VNK	
Stĺpec/Objekt:	SO 01 – VN KÁBLOVÉ VEDENIE SO 02 – DEMONTÁŽ VN VZDUŠNÉHO VEDENIA	
Obdobie:	Situácia stavby	
Číslo záznamu:	Dátum:	Revízia:
L13.0419.17.0002	09/2021	00
	Merka:	Formát:
	1:1000	
	Stupeň:	Stoľo t.
	PD k UR a SP	
		Výkres č. 2