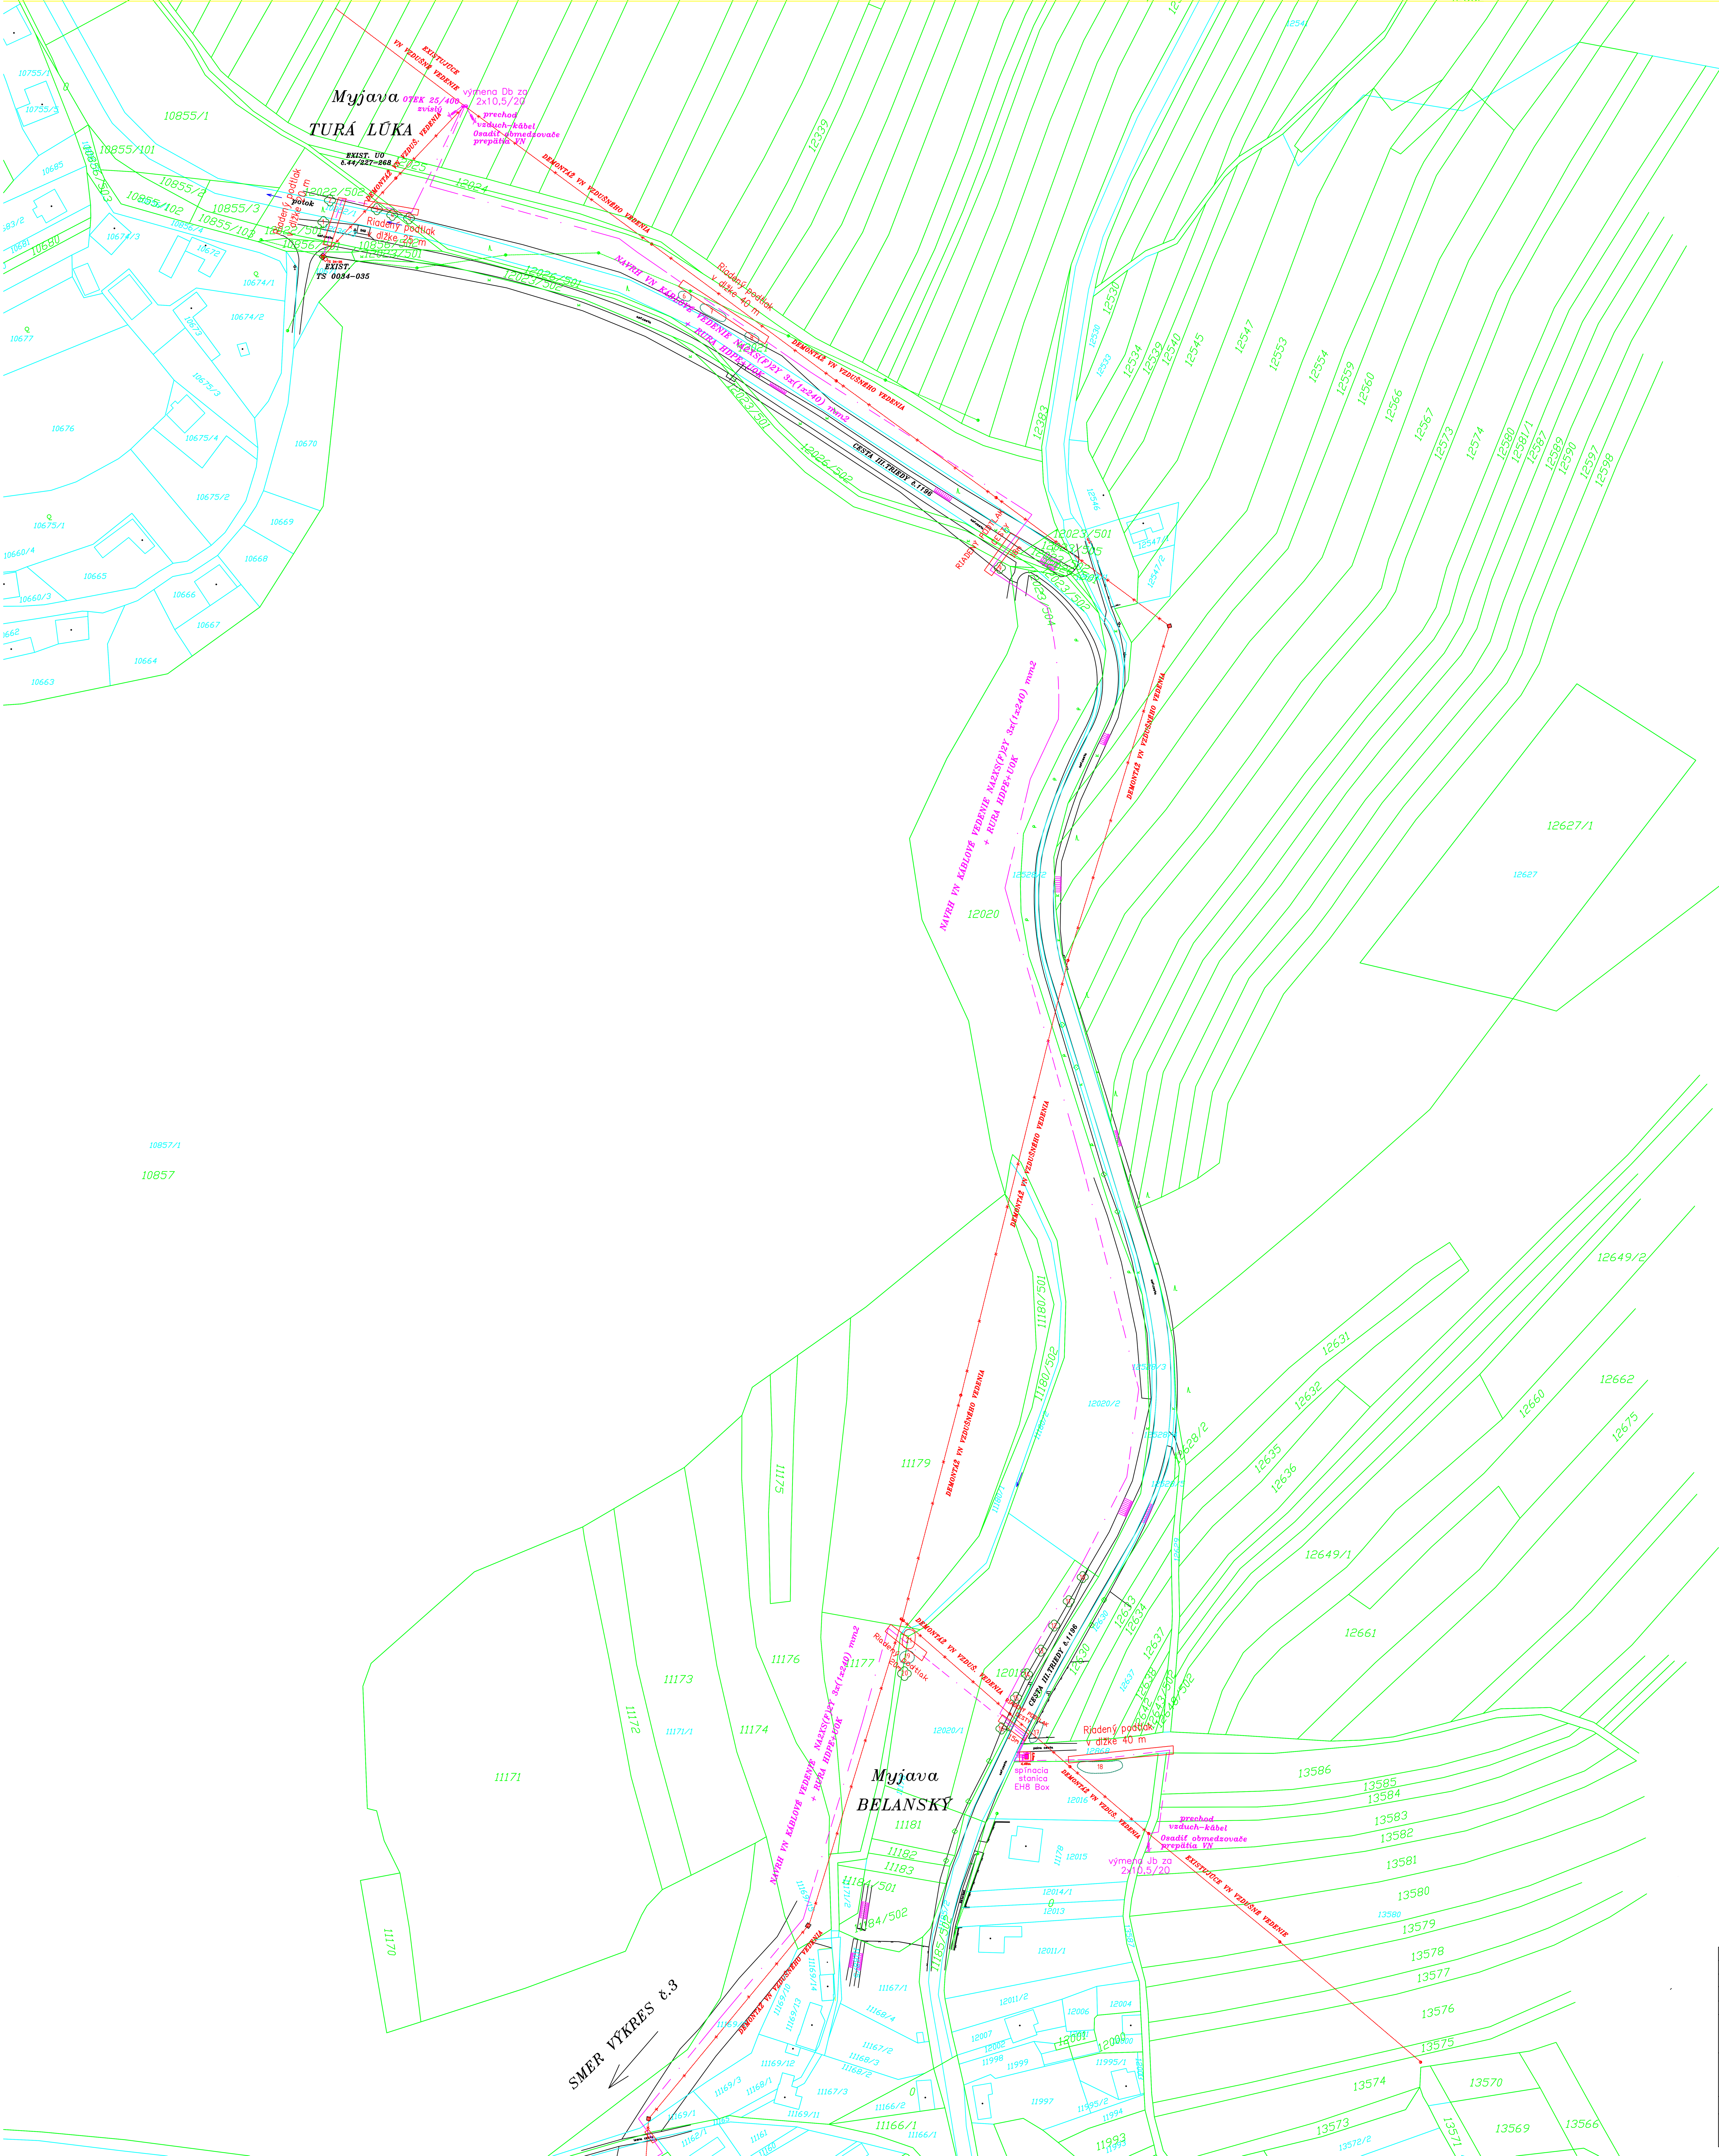

ZÁKLADNÉ ÚDAJE:

NAPÄŤOVÁ SÚSTAVA VN: 3/AC, 22kV, 50Hz, IT
OCHRANA PRED ZÁSAHOM ELEKTRICKÝM PRÚDOM:
STN EN 61936–1 :8/2011 + OAC :7/2012 + OAC2 :6/2013
+ ZA1 :1/2015 + Z*A1 :11/2016, STN EN 50522 :8/2011
– V NORMÁLNEJ PREVÁDZKE: KRYTMI, ZÁBRANOU, UMIESTNENÍM MIMO DOSAH
– PRI PORUCHE: ZEMNENÍM
PROSTREDIE: podľa protokolu o určení vonkajších vplyvov
UZEMNENIE:
STN EN 61936–1 :8/2011+OAC :7/2012+OAC2 :6/2013+ZA1 :1/2015+Z*A1 :11/2016,
STN EN 50522 :8/2011
22 kV KÁBEL: 22–NA2XS(F)2Y 1x240 mm2
OCHRANNÉ PÁSMO: VN káblové vedenie – 1m na obe strany od kraja kábla
Podperný bod: z predpätého železobetónu

LEGENDA:

	Navrh. nové VN káblové vedenie NA2XS(F)2Y 3x(1x240)mm2 Dĺžka trasy káblu .... 2630 m + pripoložiť rúru HDPE+UOK v trase nového vn káblu ...2630 m
Riadený podtlak	Riadený podtlak VN kábel uložený v chráničke FXKV 200 + FXKV110 pre optiku
1,45m 1,9m 3,9m 4,45m spínacia stanica EH8 Box	Navrh. nová spínacia stanica EH8 BOX Haramia
	Exist. VN vzdušné vedenie AlFe č.227–268
	Demontáž VN vzdušného vedenia 3x70 AlFe dĺžka trasy demontáže .... 2380 m.
10 7	Existujúce stromy, existujúce kríky

Poznámka: Križovanie VN káblu s cestou III.triedy č.1196 sa bude riešiť riadeným podtlakom.

Expert projektov:	Ing. Ján Baránek	
Samostatný projektant:	Vladimír Huljak	
Kraj / Okres / Kataster:	Trenčiansky / Myjava / Turá Lúka	
Investor:	ZÁPADOSLOVENSKÁ DISTRIBUČNÁ a.s.	

Vypracoval: ZÁPADOSLOVENSKÁ DISTRIBUČNÁ
Čulenova 6
816 47 BRATISLAVA
tel: 02/5061 3146
mobil: 0908 726 575
e-mail.: vladimir.huljak@zsdis.sk

Stavba: SA A1 MYJAVA, V227_268, VNV, TS, VNK

Súbor/Objekt:
SO 01 – VN KÁBLOVÉ VEDENIE
SO 02 – DEMONTÁŽ VN VZDUŠNÉHO VEDENIA

Obsah: Situácia stavby

Číslo zákazky:	Dátum:	Revízia:	Mierka:	Formát:	Stupeň:	Sada č.	Výkres č.
L13.0419.17.0002	09/2021	00	1:1000		PD k UR a SP		2

Vladimír HULJAK autorizovaný stavebný inžinier 5061 * T * A2 Komplexné architektonické a inžinierske služby