




Myjava

Zaujímavá oblasť
Prehľadná situácia

Brezová pod
Bradlom

MIERKA 1:10 000

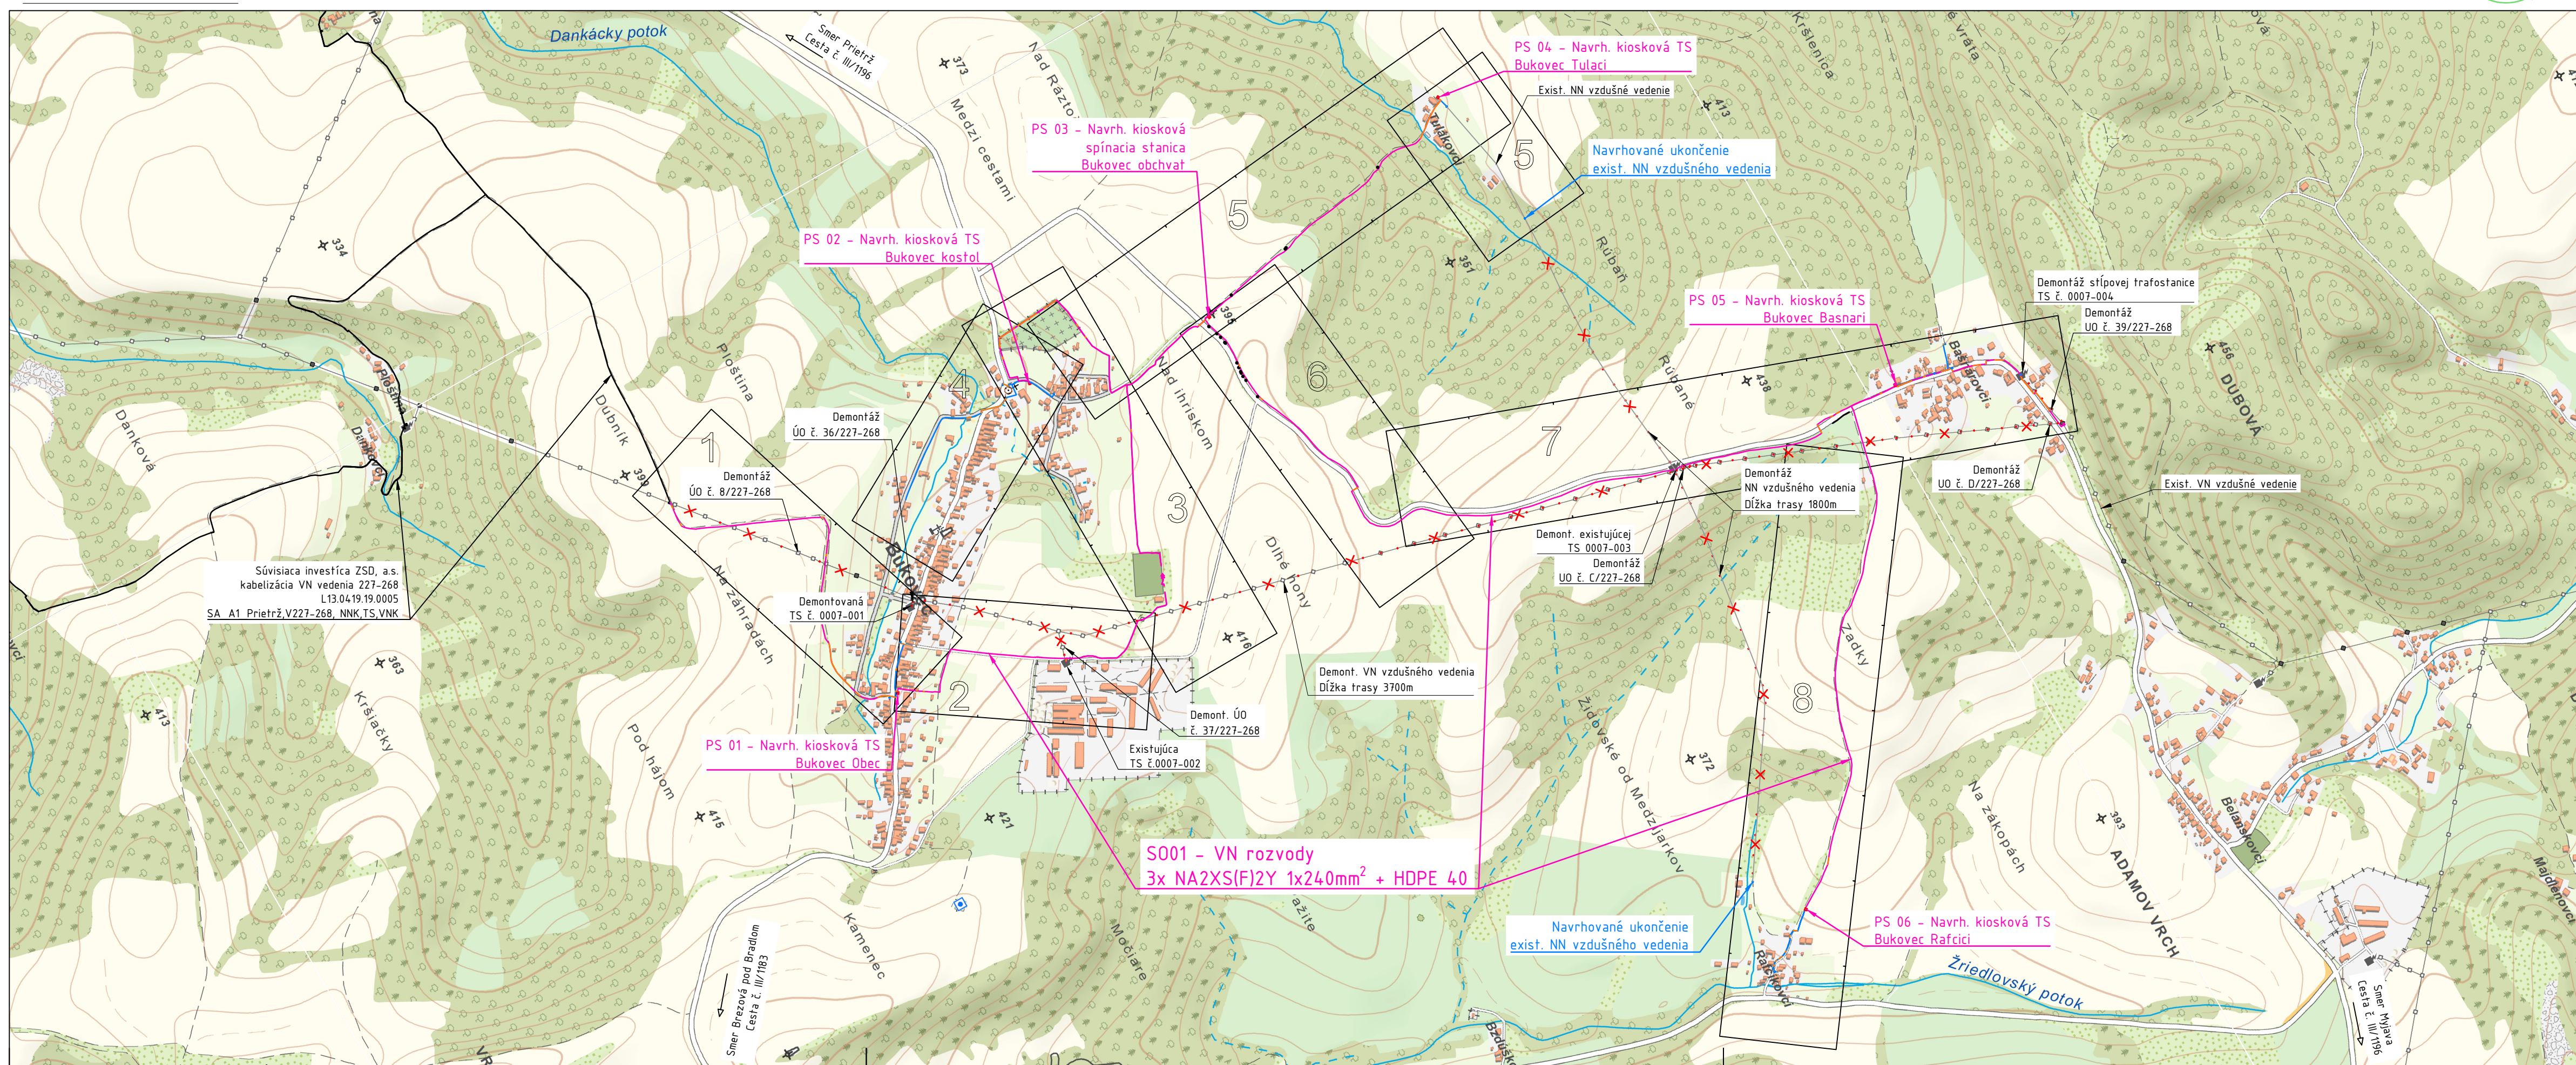

	DEMONTÁŽ VN/NN VZDUŠNÉHO VEDENIA
	NOVOBUDOVANÉ VN KÁBLOVÉ VEDENIE / EXISTUJÚCE VN VEDENIE
	NAVHRHOVANÉ VN KÁBLOVÉ VEDENIE
	NAVHRHOVANÉ NN KÁBLOVÉ VEDENIE

Dokumentácia pre realizáciu stavby

HL. ZHOTOVITEĽ:		TÁTO DOKUMENTÁCIA JE DUŠEVNÝM MAJETKOM ZHOTOVITEĽOV.	
 LiV-EPI, s.r.o. Trenčianska 56/F 821 09 Bratislava		Žiadosť byť tejto dokumentáciou nesmie byť reprodukována alebo použitá bez ich písomného povolenia.	
ZMENA:		VÝKONAL:	
d			
c			
b		DÁTUM:	
a			PÁREČ:
NÁZOV ZÁKAZKY:		HP:	DÁTUM:
L13.0419.20.0001		TECH. ČASŤ: ING. DUŠAN DRŽÍK	02/2022
SA_A1_Bukovec V227-268,VNK,TS,NNK		VYPRACOVÁVAL: ING. DUŠAN DRŽÍK	MIERKA: 1:50.000/1:100.000
INVESTOR:	KONTROLOVAL:	SCHVÁLIL:	PÔČET AK:
 ZAPADOSLOVENSKÁ DISTRIBUČNÁ	ZAPADOSLOVENSKÁ DISTRIBUČNÁ a.s. Čižbavce 8 816 47 BRATISLAVA	ING. DUŠAN DRŽÍK	5x
SO-PS:	STUPEŇ PD:	ARCHIVNE ČÍSLO:	ZMENA:
SO 01, SO 26, SO 02, SO 03, PS 01, PS 02, PS 03	DRS	195414-RC0010-03	-
NÁZOV VÝKRESU:		LIST:	DCC: &CLH
PREHLADNÁ SITUÁCIA STAVBY		195414_siršie_vzfahy.dwg	

