



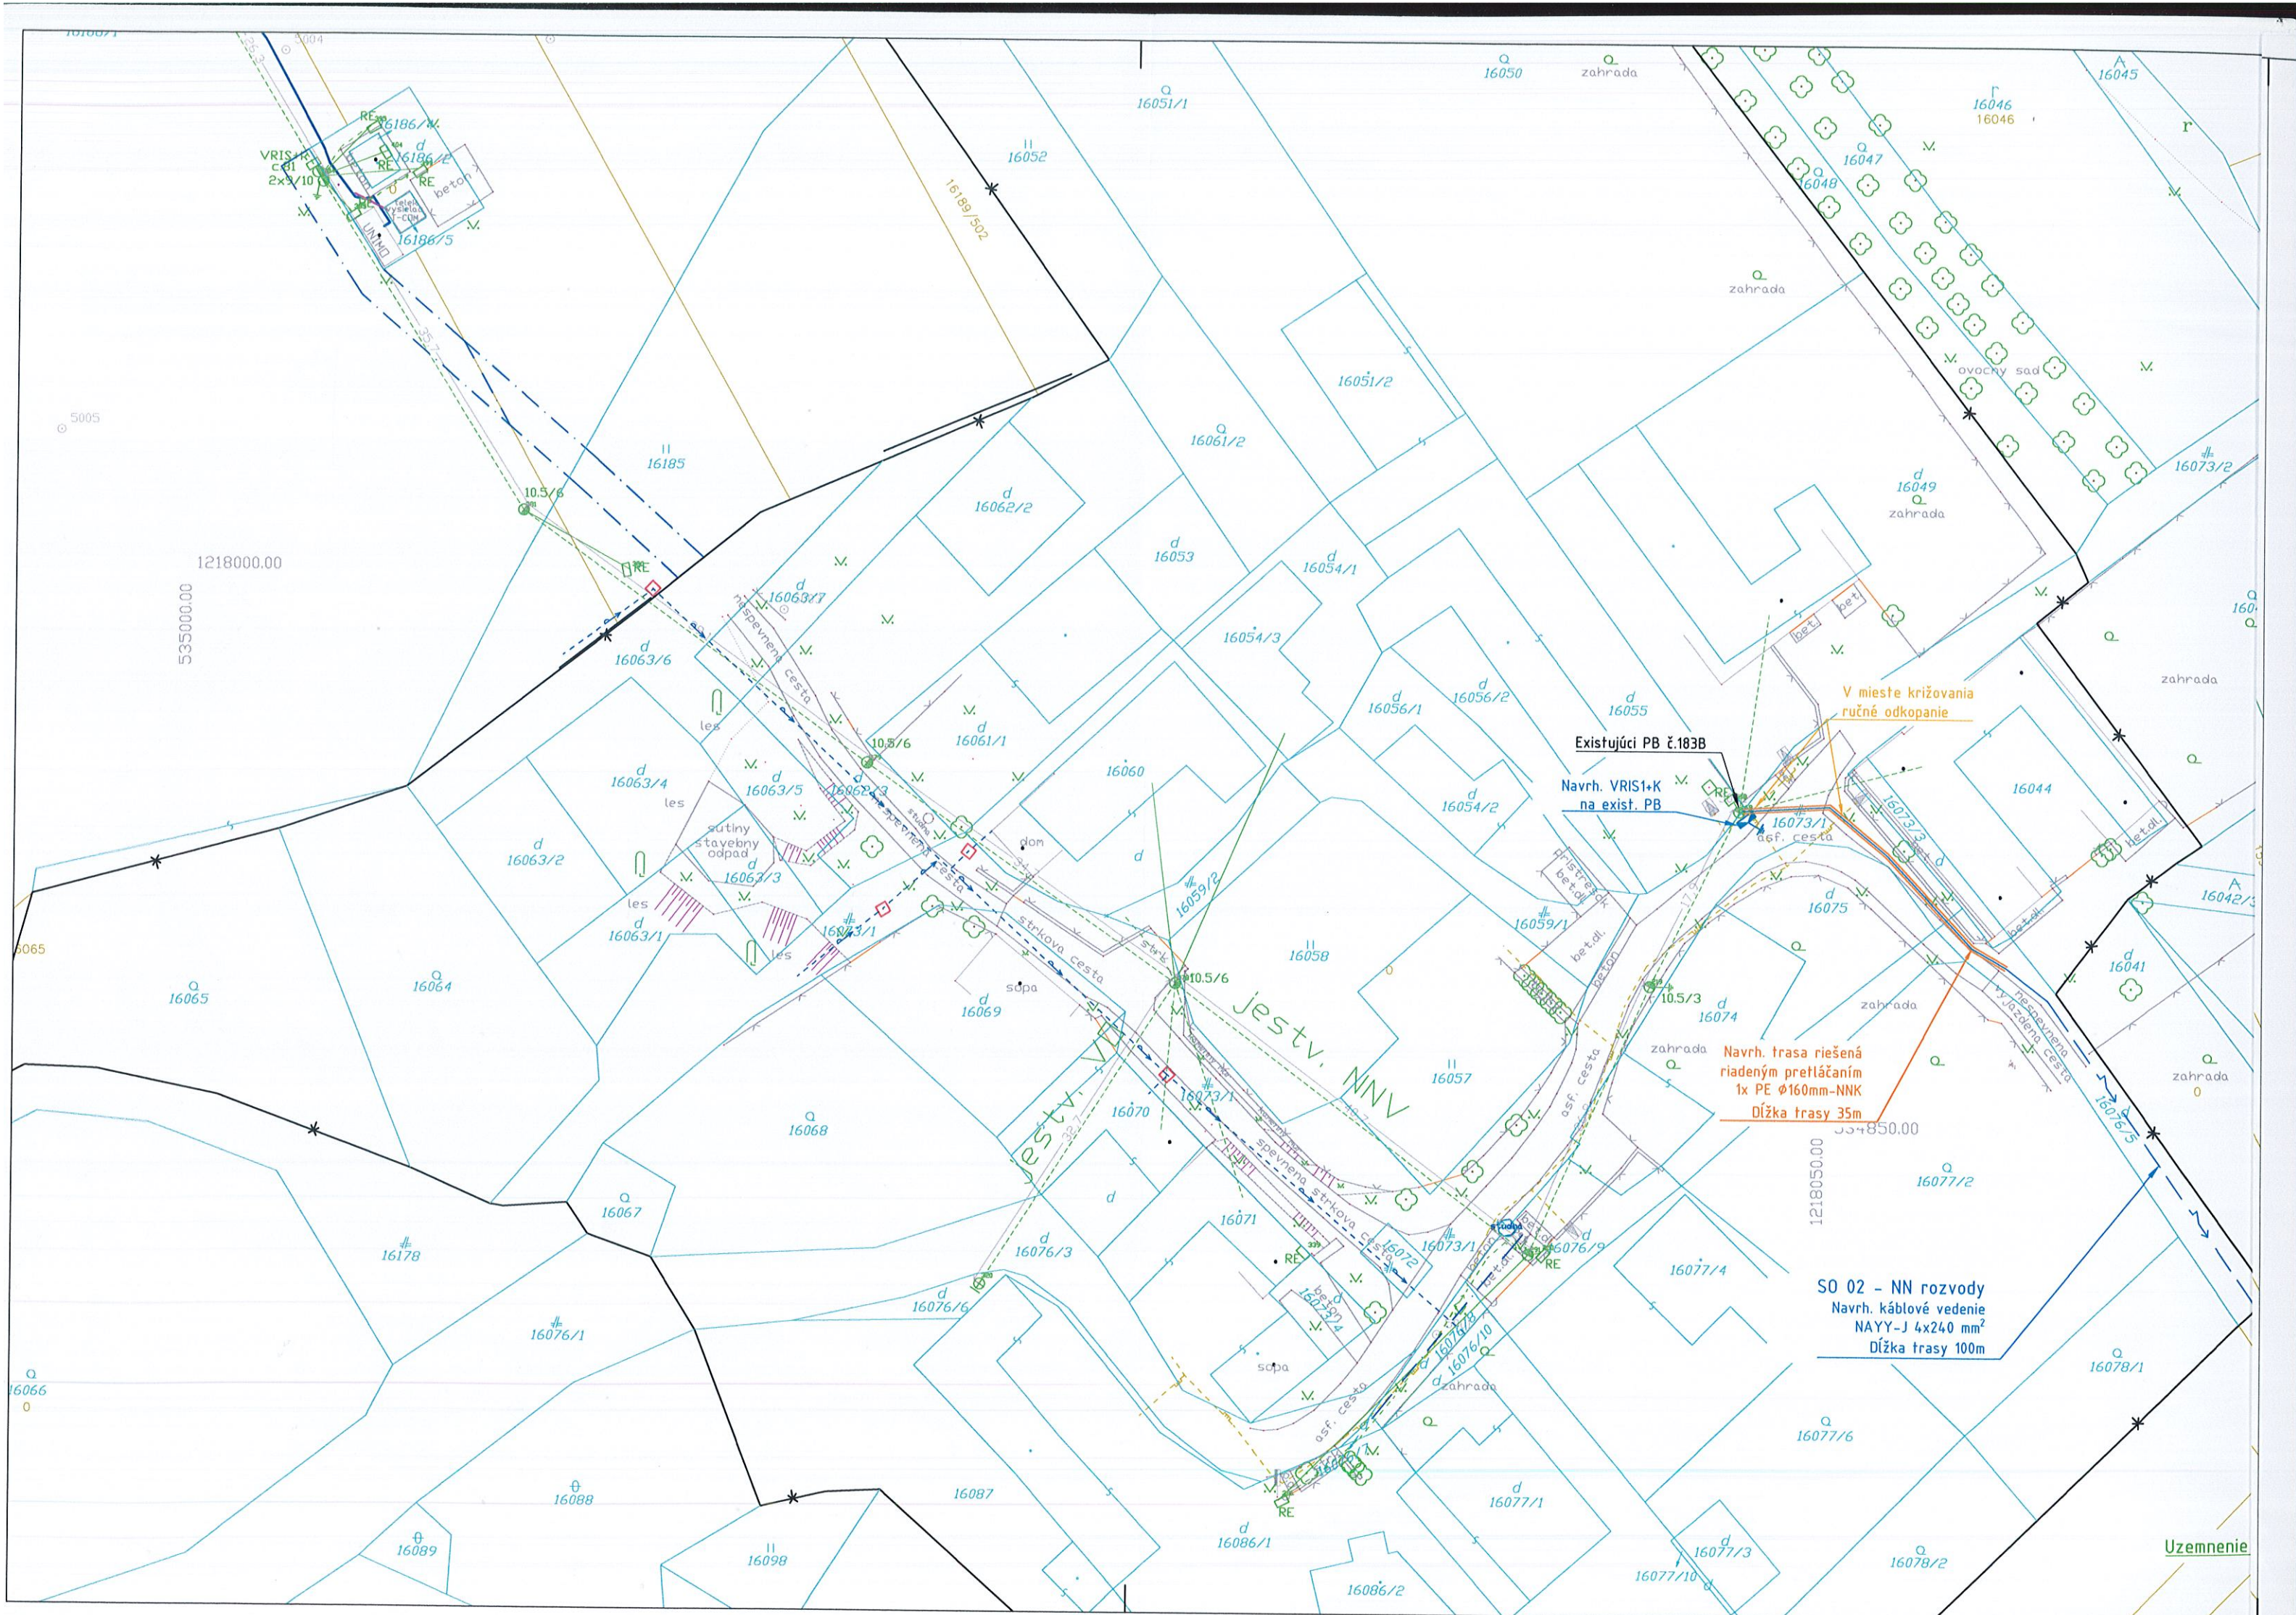

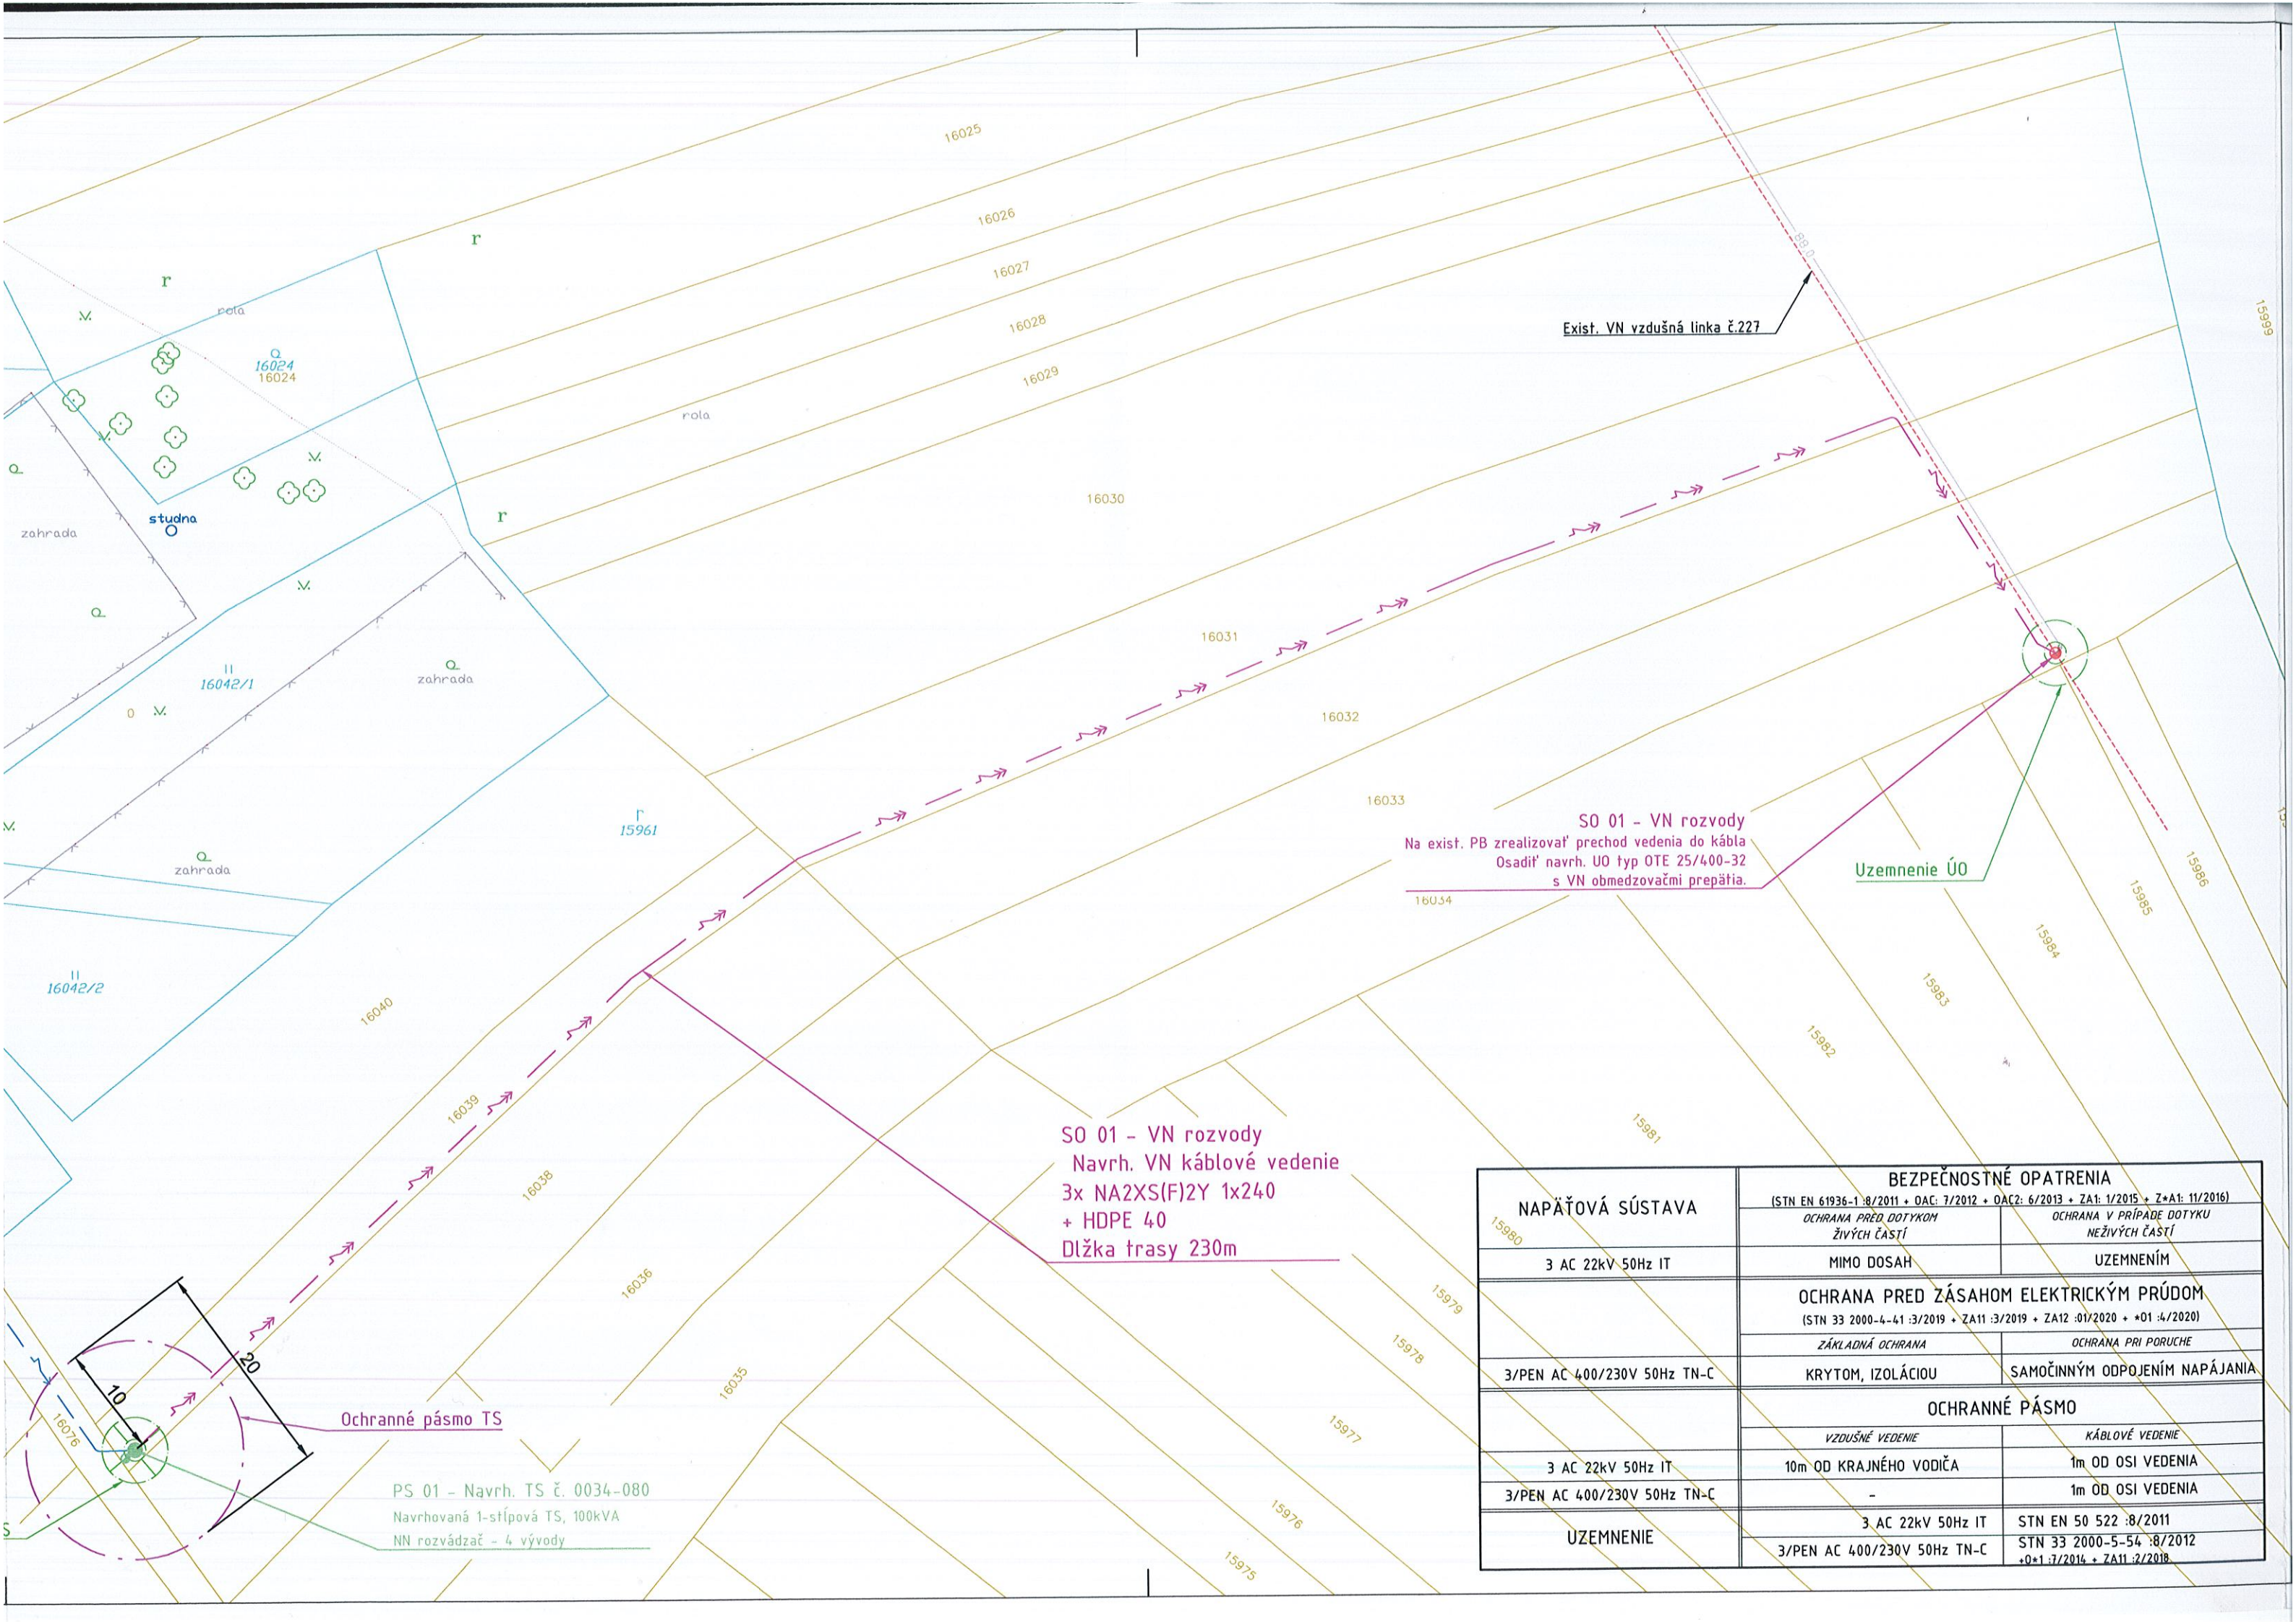

Exist. VN vzdušná linka č.227

SO 01 - VN rozvody
Na exist. PB zrealizovať prechod vedenia do kábla
Osadiť navrh. ÚO typ OTE 25/400-32
s VN obmedzovačmi prepätia.

Uzemnenie ÚO

SO 01 - VN rozvody
Navrh. VN káblové vedenie
3x NA2XS(F)2Y 1x240
+ HDPE 40
Dĺžka trasy 230m

Ochranné pásmo TS

PS 01 - Navrh. TS č. 0034-080
Navrhovaná 1-stĺpová TS, 100kVA
NN rozvádzač - 4 vývody

NAPĚŮVÁ SÚSTAVA	BEZPEČNOSTNÉ OPATRENIA	
	(STN EN 61936-1 :8/2011 + OAC: 7/2012 + OAC2: 6/2013 + ZA1: 1/2015 + Z+A1: 11/2016)	
3 AC 22kV 50Hz IT	OCHRANA PRED DOTYKOM ŽIVÝCH ČASŤÍ	OCHRANA V PRÍPADE DOTYKU NEŽIVÝCH ČASŤÍ
	MIMO DOSAH	UZEMNENÍM
3/PEN AC 400/230V 50Hz TN-C	OCHRANA PRED ZÁSAHOM ELEKTRICKÝM PRÚDOM	
	(STN 33 2000-4-41 :3/2019 + ZA11 :3/2019 + ZA12 :01/2020 + *01 :4/2020)	
3 AC 22kV 50Hz IT	ZÁKLADNÁ OCHRANA	OCHRANA PRI PORUČE
	KRYTOM, IZOLÁCIU	SAMOČINNÝM ODPOJENÍM NAPÁJANIA
3/PEN AC 400/230V 50Hz TN-C	OCHRANNÉ PÁSMO	
	VZDUŠNÉ VEDENIE	KÁBLOVÉ VEDENIE
UZEMNENIE	10m OD KRAJNÉHO VODIČA	1m OD OSI VEDENIA
	-	1m OD OSI VEDENIA
UZEMNENIE	3 AC 22kV 50Hz IT	STN EN 50 522 :8/2011
	3/PEN AC 400/230V 50Hz TN-C	STN 33 2000-5-54 :8/2012 +0*1 :7/2014 + ZA11 :2/2018

LEGENDA:

- VN VZDUŠNÉ VEDENIE - EXISTUJÚCE
- NN VZDUŠNÉ VEDENIE - EXISTUJÚCE
- NAVRHOVANÉ NN PODZEMNÉ VEDENIE
- NAVRHOVANÉ VN PODZEMNÉ VEDENIE
- NAVRHOVANÉ NN VEDENIE ULOŽENÉ DO CHRÁNIČKY Ø160mm
- NAVRHOVANÉ VN VEDENIE ULOŽENÉ DO CHRÁNIČKY Ø200mm
- EXISTUJÚCI PODPERNÝ BOD
- NAVRHOVANÁ ROZPOJOVACIA A ISTIACA SKRÍŇA VRIS
- VRÁTANE UZEMNENIA ZEMNIACIM PÁSIKOM FeZn 30/4mm ULOŽENÝM V SÚBEHU S NOVÝM VEDENÍM
- KATASTER "C"
- KATASTER "E"
- STL1 PLYNOVOD - ZAMERANÝ PRIEBEH (VYTÝČENÉ SPRÁVCOM 06/2023)
- T-COM - ZAMERANÝ PRIEBEH (VYTÝČENÉ SPRÁVCOM 06/2023)

POZNÁMKA:

- NEODDELITEĽNOU SÚČASŤOU PROJEKTOVEJ DOKUMENTÁCIE JE TECHNICKÁ SPRÁVA.
- KAŽDÚ ODCHYLKU OD PROJEKTU JE POTREBNÉ PREROKOVAŤ S GENERÁLNÝM PROJEKTANTOM.
- DODÁVATEĽ STAVBY MUSÍ PREŠTUDOVAŤ CELÚ PROJEKTOVÚ DOKUMENTÁCIU. V PRÍPADE ZISTENIA NEDOSTATKOV NA NE UPOZORNIŤ.
- PRED KAŽDÝM REALIZAČNÝM PROCESOM PREŠTUDOVAŤ DOTKNUTÉ, SÚVISIACE ČASTI PROJEKTOVEJ DOKUMENTÁCIE.
- PRESNÁ TRASA KÁBLOVÉHO VEDENIA SA URČÍ PRED REALIZÁCIOU PO VYTÝČENÍ VŠETKÝCH INŽINIERSKÝCH SIETÍ A HRANÍC POZEMKOV.
- PRI SÚBEHU A KRIŽOVANÍ INŽINIERSKÝCH SIETÍ BUDÚ DODRŽANÉ ODSTUPY DEFINOVANÉ PODĽA STN.
- PRI KRIŽOVANÍ VJAZDOV NA POZEMKY A MIESTNYCH KOMUNIKÁCIÍ KÁBLE ULOŽÍŤ DO CHRÁNIČKY FXKV.

Dokumentácia pre územne rozhodnutie a stavebné povolenie

HL. ZHOTOVITEĽ:  LiV-EPI, sr.o. Trenčianska 56/F 821 09 Bratislava		Táto dokumentácia je duševným majetkom zhotoviteľa. Žiadna časť tejto dokumentácie nesmie byť reprodukováná alebo použitá bez ich písomného povolenia.					
ZMENA:		VYKONAL:		DÁTUM:		PARE Č:	
d							
c							
b							
a							
NÁZOV ZÁKAZKY: L13.0469.22.0004 SA_Tura Lúka, Holíčovci, VNK,TS, NNV		HP:	TECH. ČASŤ: ING. DUŠAN DRŽÍK		DÁTUM: 09/2023		
INVESTOR:  ZAPADOSLOVENSKÁ DISTRIBUČNÁ Čulenová 6 816 47 BRATISLAVA		VYPRACOVAL: MICHAL KOZÁR		MIERKA: 1:500			
SO-PS: SO 01, SO 02, SO 03, PS 01		KONTROLOVAL: ING. DUŠAN DRŽÍK		POČET A4: 5x			
STUPEŇ PD: DUR+DSP		SCHVÁLIL: ING. DUŠAN DRŽÍK		ZMENA: -			
NÁZOV VÝKRESU: SITUÁCIA STAVBY		ARCHÍVNE ČÍSLO: 230707-UC0010-04		LIST: 230707_vykresová časť_1_bez so03.dwg			
		DCC: &CLH					