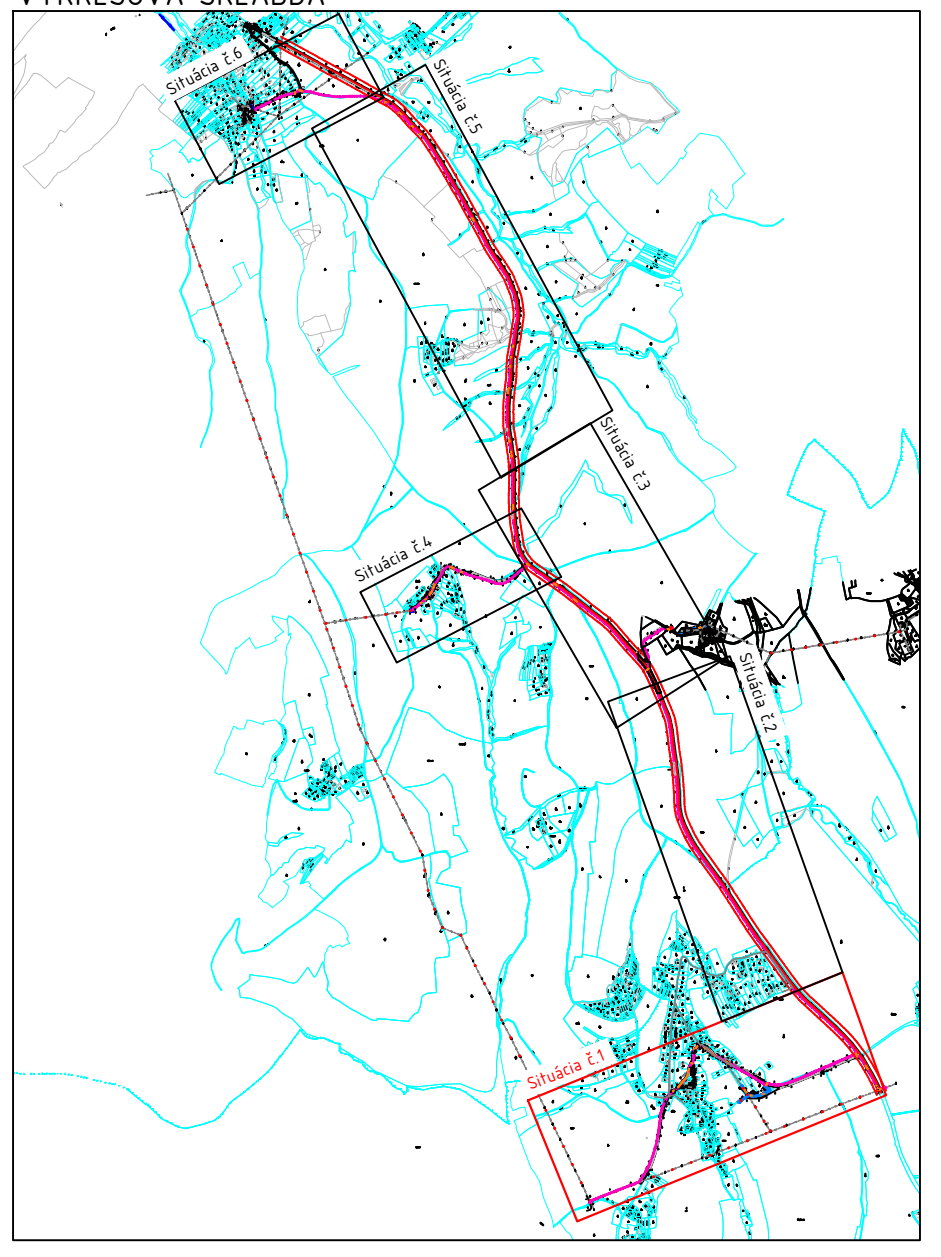
 


[illegible]

LEGENDA:

-  DEMONTOVANÉ NN VÝZUŠNÉ VEDENÉ
 DEMONTOVANÉ NN VÝZUŠNÉ VEDENÉ
 NAVRHOVANÉ NN POZDÉŽNÉ VEDENÉ
 NAVRHOVANÉ NN POZDÉŽNÉ VEDENÉ
 NAVRHOVANÉ SLP OPTICKÉ VEDENÉ ULOŽENÉ DO HOPEK-250S
 NAVRHOVANÉ NN VEDENÉ ULOŽENÉ DO CHÁNKŮ 400mm
 NAVRHOVANÉ NN VEDENÉ ULOŽENÉ DO CHÁNKŮ 400mm
 NAVRHOVANÉ ROZVÁŽEČE ELEKTROENERGIE PŘI NAPĚJÍCH EXIST. ODBORU
 VRÁTANÉ UZEMNĚNÁ PÁSKOM FAŽN 30/40mm ULOŽENÉ V SÍŘENÍ S NOVÝMI VEDENÍMI
 KABELY 1-1
 KABELY 1-1
 KABELY 1-1
 KABELY 1-1
 STROM
 STROM NA VÝRUB

POZNÁMKA:

- NEODOLÉTELNOST SÚČASNOSTI PRÍKLOPOVÝCH DOKUMENTÁCIÍ JE TECHNICKÁ SPRÁVA.
- KAŽDÝ OČIČNÝLOK DO PROJEKTU JE POZEMKOVÝ POKRYVOM S GÉNÉRALNÝM PROJEKTANTOM.
- ODPOVÍDAJE STAVBY MUSÍ PRÍKLOPOVÝCH DOKUMENTÁCIÍ, V PRÍPADE ŽENOSTI NEDOSTATOK NA NE UPOZORNÍ.
- PRED KAŽDÝM REALIZAČNÝM PROCESOM PRÍKLOPOVÝCH DOKUMENTÁCIÍ, SÚVISIACE ČASU PRÍKLOPOVÝCH DOKUMENTÁCIÍ.
- PRESNÁ TRASA KÁBLOVÉHO VEDENIA SA URČÍ PRED REALIZACIJOU PO VYTRÉNÍ VŠETKYCH INŽENÝRSKÝCH SETÍ A HRANÍ POZEMKOV.
- PRI SÚBEŽNÝCH INŽENÝRSKÝCH SETÍ BUDÚ DODRŽANÉ ODBORY DEFINOVANÉ PODLA STN.
- PRI KRIŽOVANÍ KÁBLOVÝCH NA POZEMKY A MESTNÝCH KOMUNIKÁČÍ KÁBLE ULOŽÍ DO OCHRÁŇEČKY FKVV.

Dokumentácia pre územné rozhodnutie a stavebné povolenie



LiV-EPI, s.r.o.
Trenčianska 56/F
821 09 Bratislava

Táto dokumentácia je duševným majetkom zhotoviteľov.
Žiadna časť tejto dokumentácie nesmie byť reprodukováaná alebo

[illegible]