


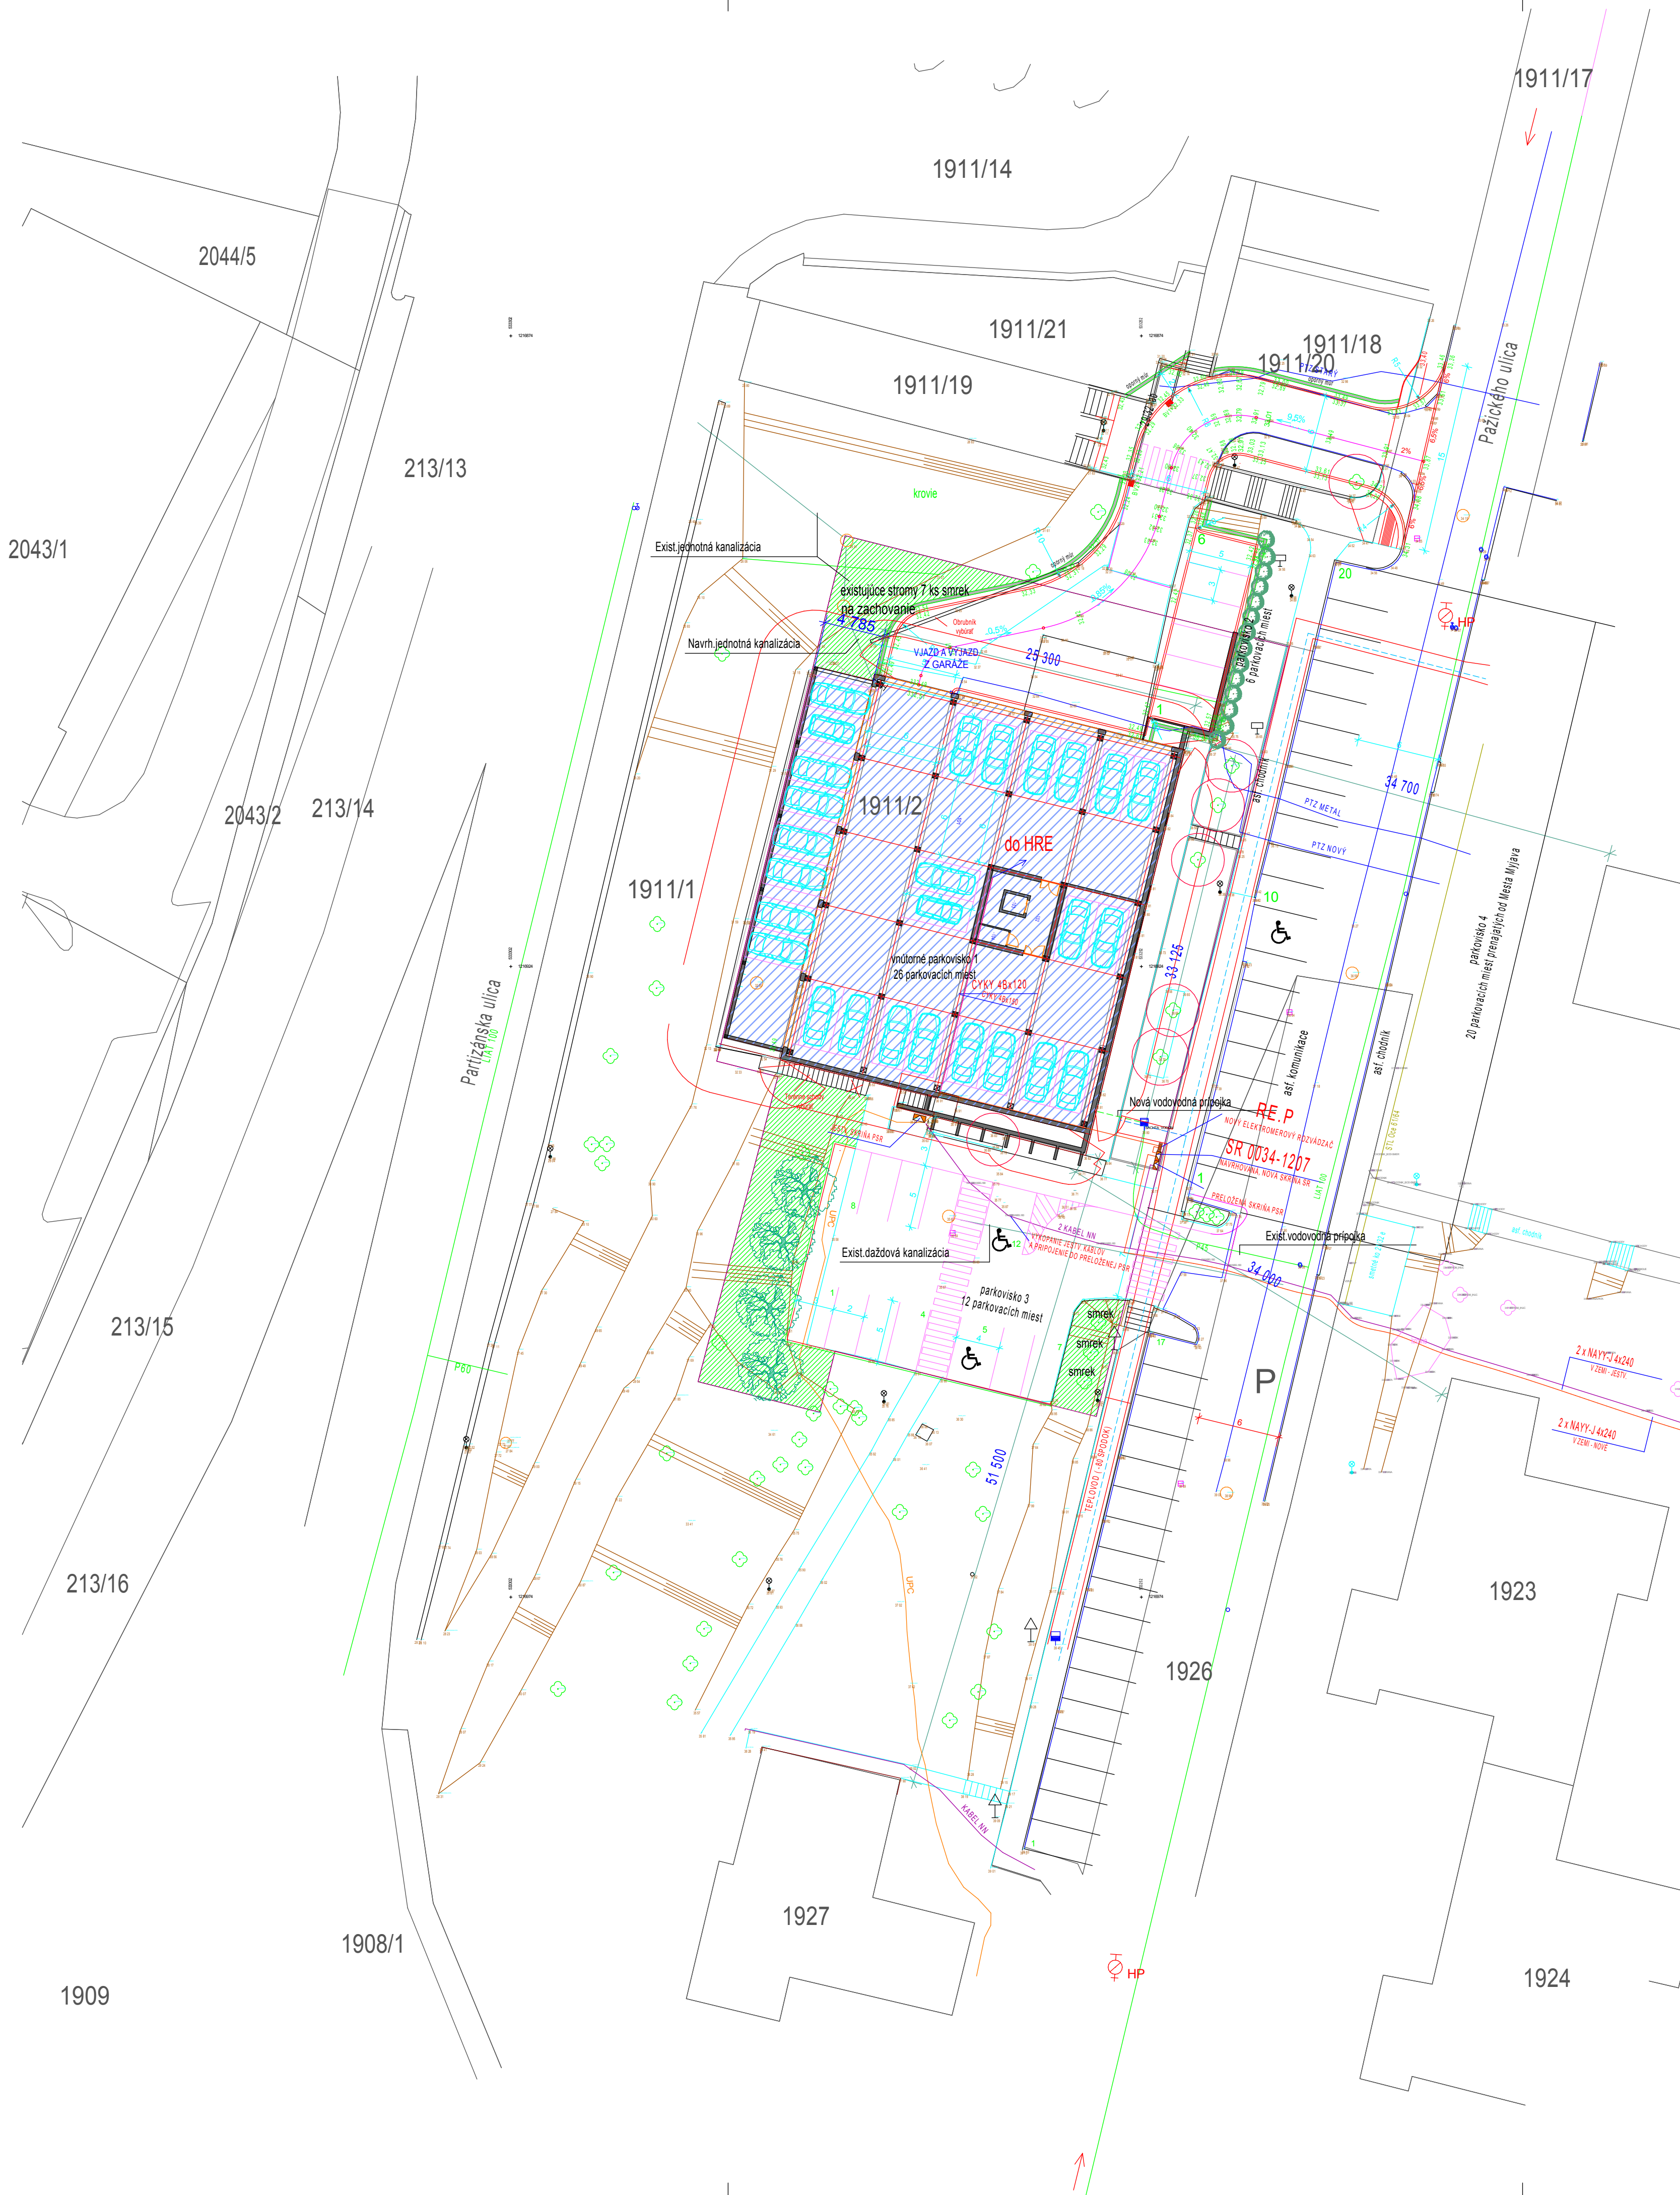

HLAVNÝ PROJEKTANT		ZODPOV. PROJEKTANT		KRESLÍ		Ján Vávra Právnika 1138 900 01 Senica tel. 034/651 5109, mob.0907 712362 e-mail:vavraj@projekt.sk	
MB STUDIO, spol. s r.o.		JÁN VÁVRA		JÁN VÁVRA			
Akad.arch. Marián Boršoš							
INVESTOR						ASBt, s.r.o. Pažického 399/4, Myjava	
Polyfunkčný dom Ideal Park						FORMÁT	A4
p.č. 1911/2 v k.ú. Myjava						DATUM	07/2023
						PROJEKT	
ELEKTROPRÍPOJKA				ČASŤ DOKUM.	MIETKO	1:200	4.VÝKRESU
							EL-1

NAPÁTOVÁ SÚSTAVA: 3NPE, 50Hz, 400/230V, TN-C
INŠTALOVANÝ PRÍKON: 291kW
MAX.SÚČASNÝ PRÍKON: 101,85kW

- HRANICA POŽ. NEBEZPEČ. PRIESTORU
SMER PRÍJAZDU HASIČSKEJ JEDNOTKY
PODZEMNÝ HYDRANT DN 80

LEGENDA

- existujúce zatrávnenie
- strom na zachovanie
- strom na výrub - 7 ks
 - Tilia cordata - lipa malolistá
 - Tilia cordata - lipa malolistá
 - Picea pungens - smrek pichlavý
 - Betula pendula - breza previsnutá
 - Betula pendula - breza previsnutá
 - Juniperus communis - borievka obyčajná
 - Morus alba - moruša biela
- navrhovaný strom
 - Acer campestre 'Elsrijk' - javor poľný - 4 ks
- navrhovaný ker
 - Cotoneaster dammeri 'Major' - skalkník damerov - 1ks/m2

LEGENDA

- vlastnícka hranica
- komunikácia spevnená
- spevnené plochy
- obrubník, múr, schody
- brána, vstup do objektu
- budova
- zábradlie
- drátový plot
- terénna hrana

- kanalizačná šachta
- vpust
- vodomerná šachta
- hydrant podzemný
- šupátko vodovodné
- vzdušníková šachta
- dopravné značenie
- verejné osvetlenie
- informačná tabuľa
- bleskozvod
- strom

NAPÁTOVÁ SÚSTAVA: 3NPE, 50Hz, 400/230V, TN-C
INŠTALOVANÝ PRÍKON: 291kW
MAX.SÚČASNÝ PRÍKON: 101,85kW

- PLYN STL neoverený
- PTZ neoverený
- teplovod kanálový
- UPC
- elektrína
- vodovodná prípojka existujúca
- vodovodná prípojka nová od vodomeru
vedená v existujúcom kanáli

EXISTUJÚCI TEPELOVOD
BYTOVÝ PODNIK MYJAVA
PRÍVOD K OBJEKTU
OC POTRUBIE DN65, 6m3/h
BYTOVÝ PODNIK MYJAVA

DOKUMENTÁCIA PRE ÚZEMNÉ ROZHODNUTIE
+0 = 336,81 m.n.m Bpv

Generálny projektant	Vypracoval:	MB STUDIO	
MB STUDIO, spol. s r.o.	Akad.arch. Marián Boršoš	spol. s r.o.	
Okres: Myjava	Ms.Ú.: Myjava	Hodnoto 1315	
Investor: ASBt, s.r.o., Pažického 399/4, Myjava		090 01 Senica	
Akcia: Polyfunkčný dom Ideal Park		tel. 034/6514721	
p.č. 1911/2 v k.ú. Myjava		E-mail: borsose@asbpg.sk	
Dokumentácia pre územné rozhodnutie		Dátum:	08.10.2024
Koordinačná situácia		Mierka:	1:300
		Formát:	6x A4
		Číslo výkresu:	S/01