


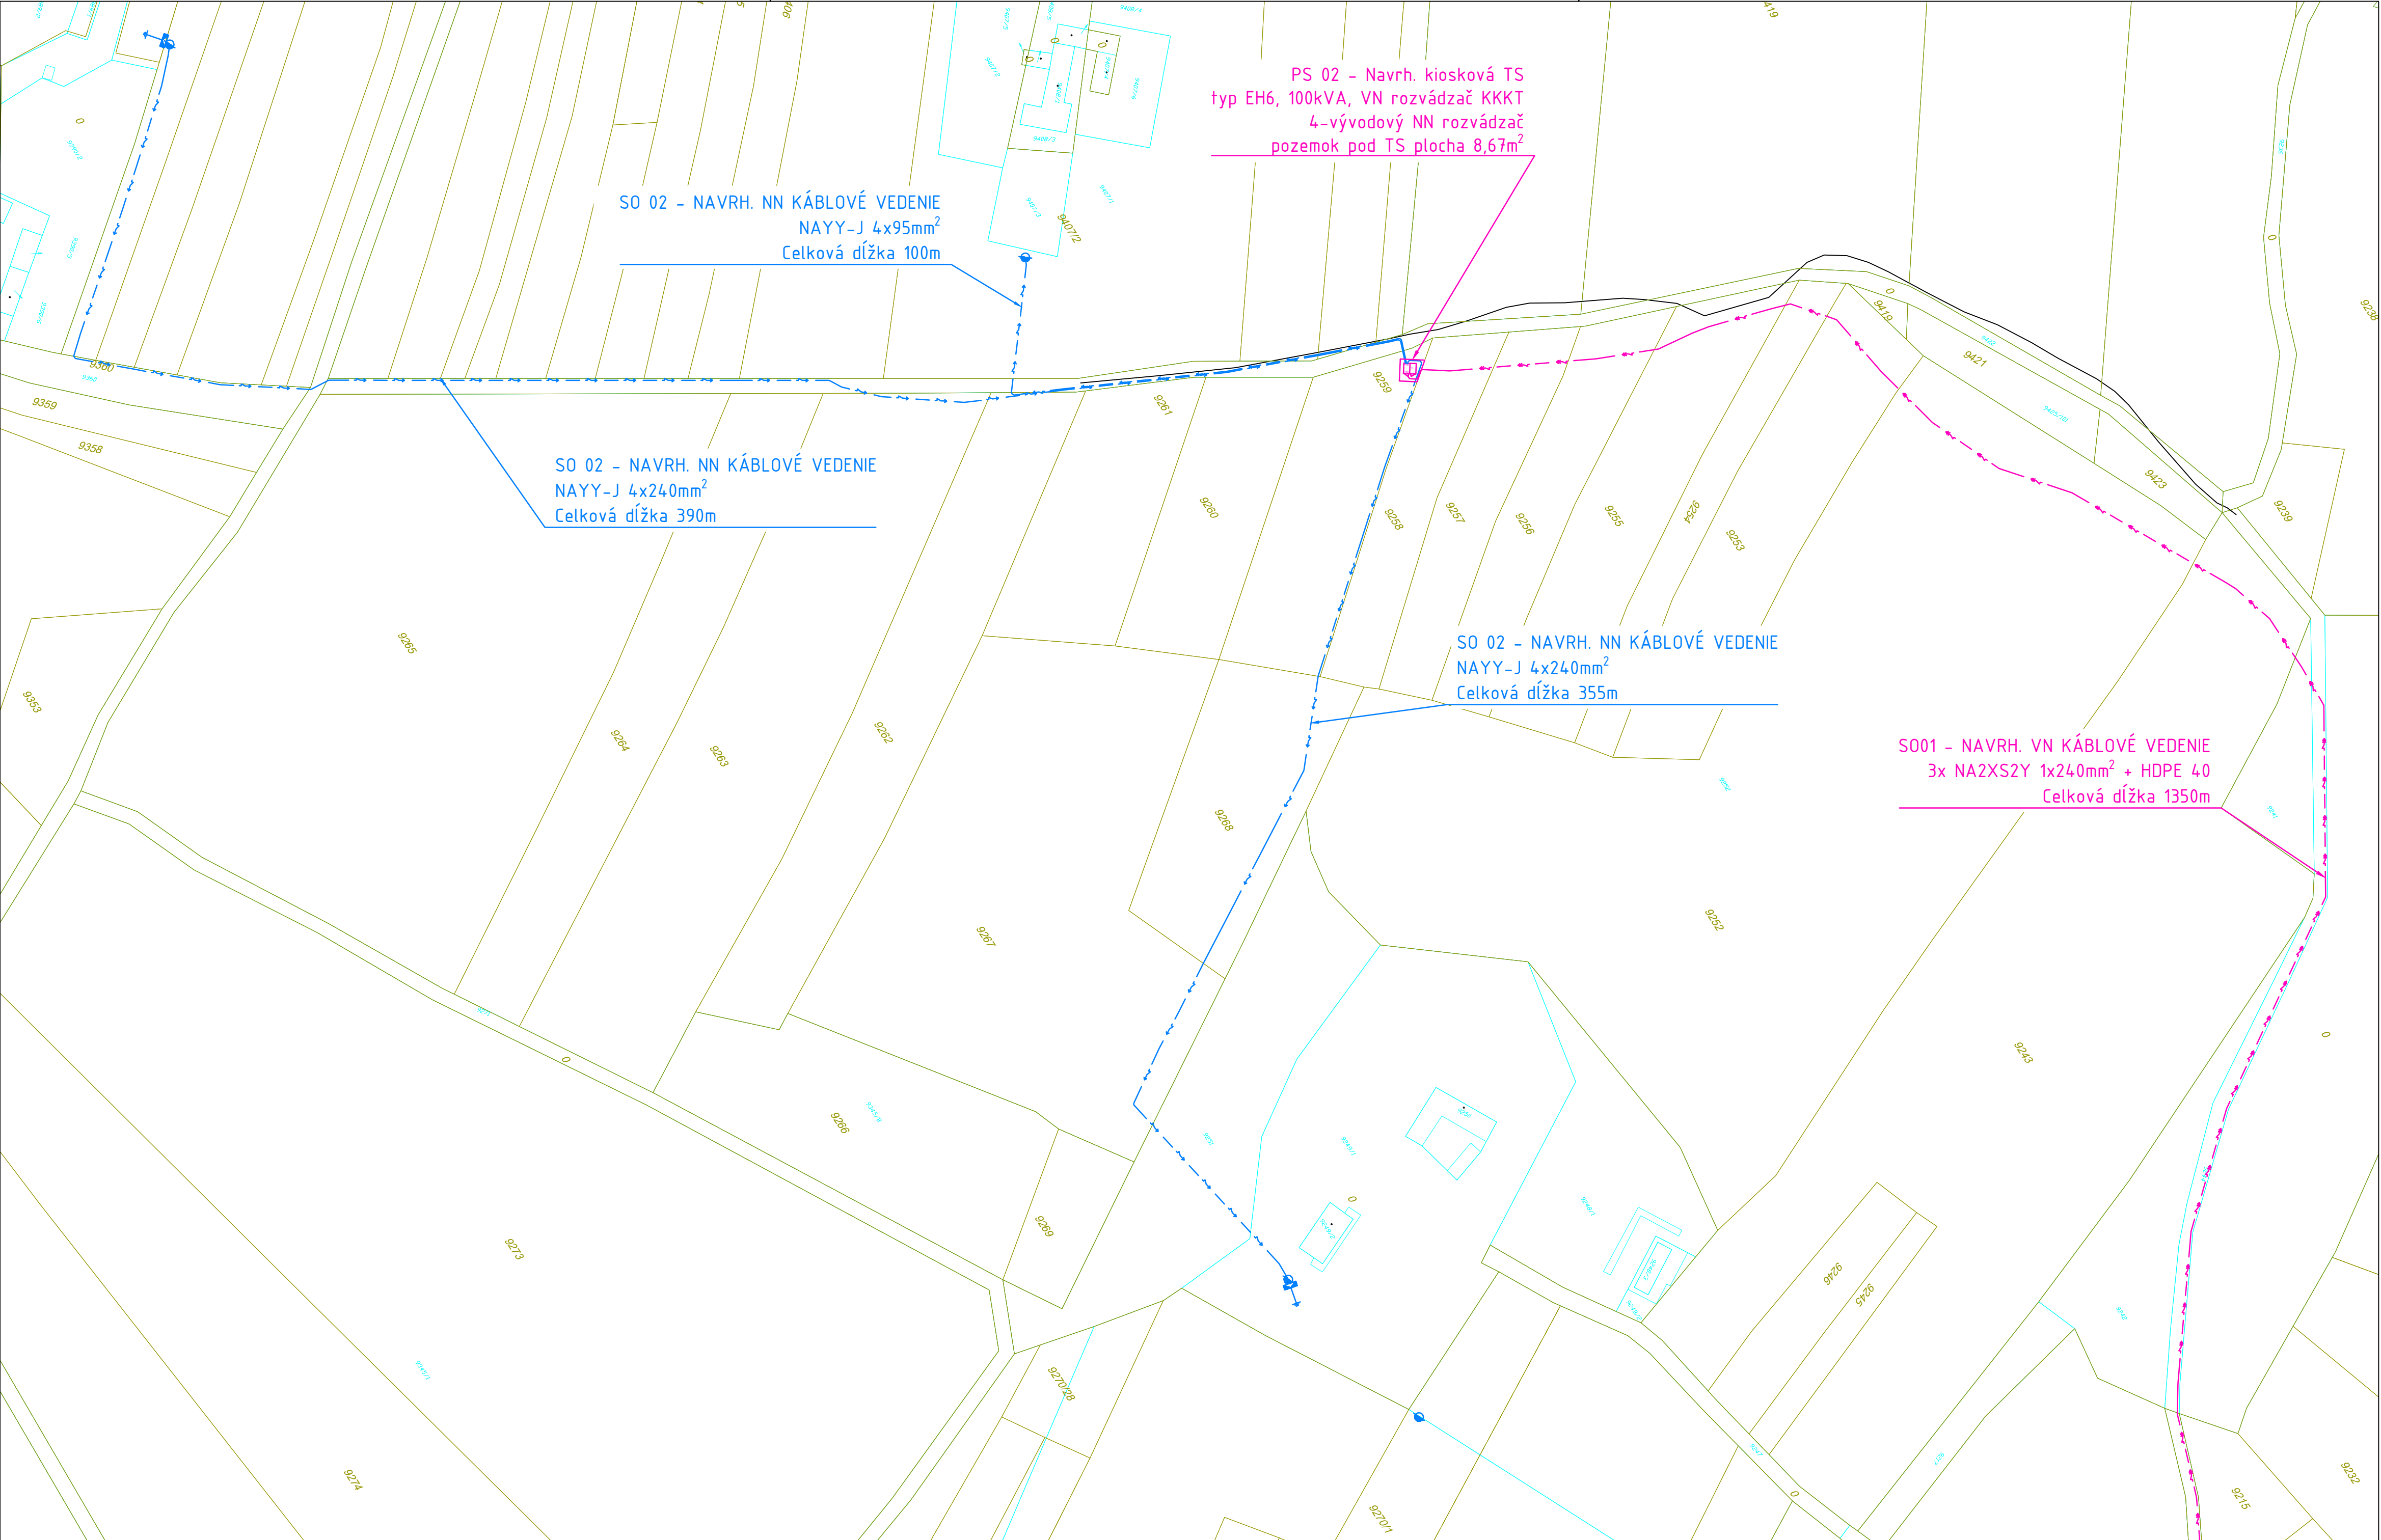

NAPÁŤOVÁ SÚSTAVA	BEZPEČNOSTNÉ OPATRENIA	
	(STN EN 61936-1 :8/2011 + OAC: 1/2012 + OAC2: 6/2013 + ZA1: 1/2015 + Z+A1: 11/2016)	
3 AC 22kV 50Hz IT	OCHRANA PRED DOTYKOM ŽIVÝCH ČASŤI	OCHRANA V PRÍPADE DOTYKU NEŽIVÝCH ČASŤI
	MIMO DOSAH	UZEMNENÍM
	OCHRANA PRED ZÁSAHOM ELEKTRICKÝM PRÚDOM	
	(STN 33 2000-4-41 :3/2019 + ZA11 :3/2019 + ZA12 :1/2020 + +01 :4/2020)	
1/N/PE AC 230V 50Hz TN-S	ZÁKLADNÁ OCHRANA	OCHRANA PRI PORUČE
3/PEN AC 400/230V 50Hz TN-C	KRYTOM, IZOLÁCIU	SAMOČINNÝM ODPOJENÍM NAPÁJANIA
	KRYTOM, IZOLÁCIU	SAMOČINNÝM ODPOJENÍM NAPÁJANIA
	OCHRANNÉ PÁSMO	
	VZDUŠNÉ VEDENIE	KÁBLOVÉ VEDENIE
3 AC 22kV 50Hz IT	10m OD KRAJNEHO VODIČA	1m OD OSI VEDENIA
3/PEN AC 400/230V 50Hz TN-C	-	1m OD OSI VEDENIA
UZEMNENIE	3 AC 22kV 50Hz IT	STN EN 50 522 :8/2011
	3/PEN AC 400/230V 50Hz TN-C	STN 33 2000-5-54 :8/2012 +0+1 :1/2014 + ZA11 :2/2018

POZNÁMKA:

- NEODDELITEĽNOU SÚČASŤOU PROJEKTOVEJ DOKUMENTÁCIE JE TECHNICKÁ SPRÁVA.
- KAŽDÝ ODCHYLKU OD PROJEKTU JE POTREBNÉ PREROKOVAŤ S GENERÁLNYM PROJEKTANTOM.
- DODÁVATEĽ STAVBY MUSÍ PREŠTUDOVAŤ CELÚ PROJEKTOVÚ DOKUMENTÁCIU. V PRÍPADE ZISTENIA NEDOSTATKOV NA NE UPOZORNIŤ. PRED KAŽDÝM REALIZAČNÝM PROCESOM PREŠTUDOVAŤ DOTKNUTÉ, SÚVISIACE ČASŤI PROJEKTOVEJ DOKUMENTÁCIE.
- PRESNÁ TRASA KÁBLOVÉHO VEDENIA SA URČÍ PRED REALIZÁCIU PO VYTÝČENÍ VŠETKÝCH INŽINERSKÝCH SIETÍ A HRANÍC POZEMKOV.
- PRI SÚBEHU A KRIŽOVANÍ INŽINERSKÝCH SIETÍ BUDD DODRŽANÉ ODSTUPY DEFINOVANÉ PODĽA STN.
- PRI KRIŽOVANÍ VJAZDOV NA POZEMKY A Miestnych komunikácií KÁBLE ULOŽÍŤ DO CHRÁNIČKY FKKV.

LEGENDA:

- - - - - EXISTUJÚCE NN VZDUŠNÉ VEDENIE S PB
- X - X - DEMONTOVANÉ NN VZDUŠNÉ VEDENIE S PB
- - - - - NAVRHOVANÉ VN PODZEMNÉ VEDENIE
- - - - - NAVRHOVANÉ VN VEDENIE ULOŽENÉ DO CHRÁNIČKY Ø200mm
- - - - - NAVRHOVANÉ NN PODZEMNÉ VEDENIE
- - - - - NAVRHOVANÉ NN VEDENIE ULOŽENÉ DO CHRÁNIČKY Ø160mm
- - - - - KATASTER "C"
- - - - - KATASTER "E"
- - - - - NAVRHOVANÁ ROZPOJOVACIA A ISTIACA SKRÍŇA SR/VRIS VO VYHOTOVENÍ DIN
- - - - - VRÁTANE UZEMNENIA ZEMNIAČIM PÁSIKOM FeZn 30/4mm ULOŽENÝM V SÚBEHU S VYMIENANÝM VEDENÍM

Dokumentácia pre realizáciu stavby

HL. ZHOTOVITEĽ: LiV-EPI, s.r.o. Trenčianska 56/F 821 09 Bratislava		Táto dokumentácia je duševným majetkom zhotoviteľov. Žiadna časť tejto dokumentácie nesmie byť reprodukována alebo použitá bez ich písomného povolenia.	
ZMENA: d c b a	VYKONAL: 	DÁTUM: 	PRÁR:
NÁZOV ZAKAZKY: L13.04.08.19.0033 SA_A1_Myjava,Mračňov, VNK,TS,NNK		HP: TECH. ČASŤ: ING. DUŠAN DRŽÍK	DÁTUM: 09/2021
VYPRACOVAL: MARTIN VAGNER		KONTROLOVAL: ING. DUŠAN DRŽÍK	MIERKA: 1:1000
INVESTOR: ZAPADOSLOVENSKÁ HOSPODÁRSTVA SLOVENSKEJ REPUBLIKY		ZAPADOSLOVENSKÁ DISTRIBUČNÁ a.s. Čulová 6 810 47 BRATISLAVA	SCHVÁLIL: ING. DUŠAN DRŽÍK
SO-PS: SO 01,SO 02,SO 03,PS 01,PS 02		STUPEN PO: DRS	POČET A4: 8x
NÁZOV VÝKRESU: ZÁKRES DO KATASTRÁLNEJ MAPY č.2		ARCHIVNÉ ČÍSLO: 195417-RC0010-07	ZMENA: -
LIST: 195417 výkresová časť.dwg		LISTOV: 	DEC: &CLH

