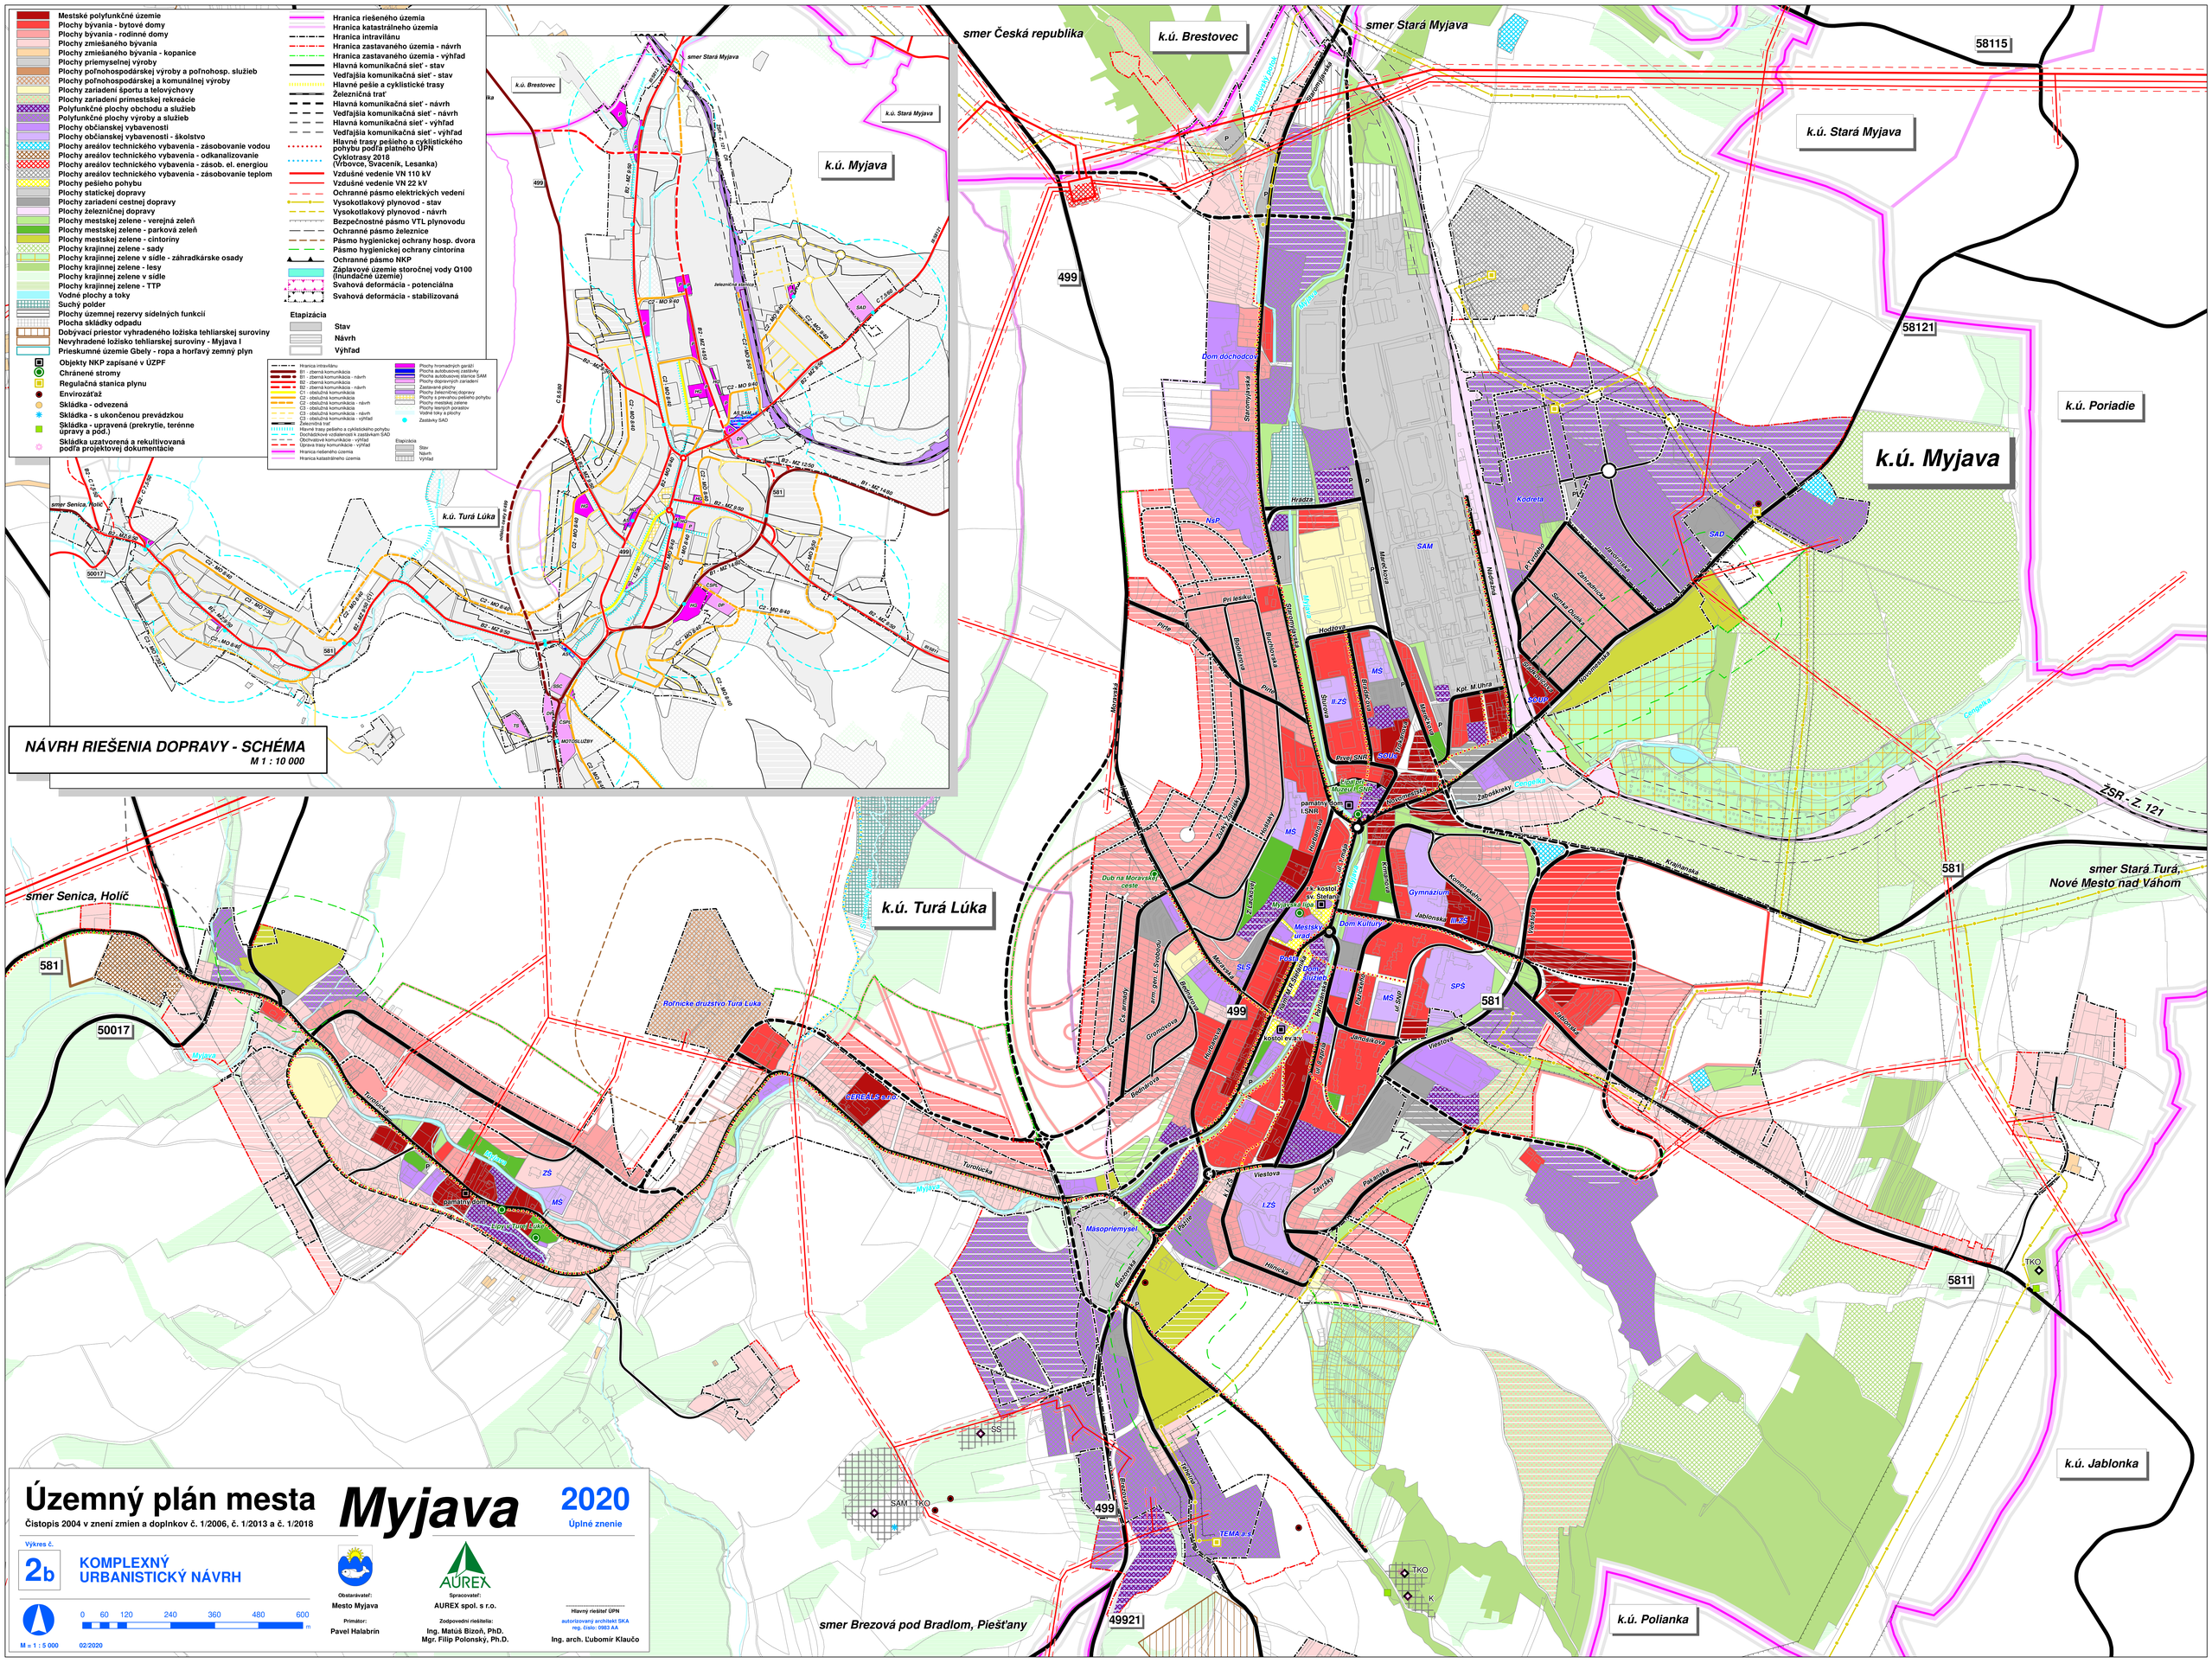
Mestské polyfunkčné územie
Plochy bývania - bytové domy
Plochy bývania - rodinné domy
Plochy zmiešaného bývania - kopanice
Plochy zmiešaného bývania
Plochy priemyselnej výroby
Plochy poľnohospodárskej výroby a poľnohosp. služieb
Plochy poľnohospodárskej a komunálnej výroby
Plochy zariadení športu a telovýchovy
Plochy zariadení primestskej rekreácie
Polyfunkčné plochy obchodu a služieb
Polyfunkčné plochy výroby a služieb
Plochy občianskej vybavenosti
Plochy občianskej vybavenosti - školstvo
Plochy areálov technického vybavenia - zásobovanie vodou
Plochy areálov technického vybavenia - odkanalizovanie
Plochy areálov technického vybavenia - zásob. el. energiou
Plochy areálov technického vybavenia - zásobovanie teplom
Plochy pešieho pohybu
Plochy statickej dopravy
Plochy zariadení cestnej dopravy
Plochy železničnej dopravy
Plochy mestskej zelene - verejná zeleň
Plochy mestskej zelene - parková zeleň
Plochy mestskej zelene - cintoríny
Plochy krajinnej zelene - sady
Plochy krajinnej zelene v sídle - záhradkárske osady
Plochy krajinnej zelene - lesy
Plochy krajinnej zelene v sídle
Plochy krajinnej zelene - TTP
Vodné plochy a toky
Suchý polder
Plochy územnej rezervy sídelných funkcií
Plocha skládky odpadu
Dobývací priestor vyhradeného ložiska tehlierskej suroviny
Nevyhradené ložisko tehlierskej suroviny - Myjava I
Prieskumné územie Gbely - ropa a horľavý zemný plyn
Objekty NKP zapísané v ÚZPF
Chránené stromy
Regulačná stanica plynu
Envirozáťaž
Skládka - odvezená
Skládka - s ukončenou prevádzkou
Skládka - upravená (prekrytie, terénne úpravy a pod.)
Skládka uzatvorená a rekultivovaná podľa projektovej dokumentácie
Hranica riešeného územia
Hranica katastrálneho územia
Hranica intravilánu
Hranica zastavaného územia - návrh
Hranica zastavaného územia - výhľad
Hlavná komunikačná sieť - stav
Vedľajšia komunikačná sieť - stav
Hlavné pešie a cyklistické trasy
Železničná trať
Hlavná komunikačná sieť - návrh
Vedľajšia komunikačná sieť - návrh
Hlavná komunikačná sieť - výhľad
Vedľajšia komunikačná sieť - výhľad
Hlavné trasy pešieho a cyklistického pohybu podľa platného ÚPN
Cyklotrasy 2018 (Vrbovce, Svaceník, Lesanka)
Vzdušné vedenie VN 110 kV
Vzdušné vedenie VN 22 kV
Ochranné pásmo elektrických vedení
Vysokotlakový plynovod - stav
Vysokotlakový plynovod - návrh
Bezpečnostné pásmo VTL plynovodu
Ochranné pásmo železnice
Pásmo hygienickej ochrany hosp. dvora
Pásmo hygienickej ochrany cintorína
Ochranné pásmo NKP
Záplavové územie storočnej vody Q100 (Inundačné územie)
Svahová deformácia - potenciálna
Svahová deformácia - stabilizovaná
Etapizácia
Stav
Návrh
Výhľad
Hranica intravilánu
B1 - zberná komunikácia
B1 - zberná komunikácia - návrh
B2 - zberná komunikácia
B2 - zberná komunikácia - návrh
C1 - obslužná komunikácia
C2 - obslužná komunikácia
C2 - obslužná komunikácia - návrh
C3 - obslužná komunikácia
C3 - obslužná komunikácia - návrh
C3 - obslužná komunikácia - výhľad
Železničná trať
Hlavné trasy pešieho a cyklistického pohybu
Dochádzkové vzdialenosti k zastávkam SAD
Obchvatové komunikácie - výhľad
Mostné objekty - stav - výhľad
Hranica riešeného územia
Hranica katastrálneho územia
Plochy hromadných garáží
Plocha autobusovej zastávky
Plocha autobusovej stanice SAM
Plochy dopravných zariadení
Zastávané plochy
Plochy železničnej dopravy
Plochy pešieho a cyklistického pohybu
Plochy mestskej zelene
Plochy lesných porastov
Vodné toky a plochy
Zastávky SAD
Etapizácia
Stav
Návrh
Výhľad
NÁVRH RIEŠENIA DOPRAVY - SCHÉMA
M 1 : 10 000
k.ú. Myjava
k.ú. Brestovec
k.ú. Stará Myjava
k.ú. Turá Lúka
k.ú. Poriadie
k.ú. Jablonka
k.ú. Polianka
smer Česká republika
smer Stará Myjava
smer Senica, Holíč
smer Stará Turá, Nové Mesto nad Váhom
smer Brezová pod Bradlom, Piešťany
ŽSR - Z. 121
Dom dôchodcov
Rôrnicke družstvo Turá Lúka
Dub na Moravskej ceste
Mestský úrad
Dom kultúry
Gymnázium
Mäsopriemysel
TEMA a.s.
Územný plán mesta
Myjava
2020
Úplné znenie
Čistopis 2004 v znení zmien a doplnkov č. 1/2006, č. 1/2013 a č. 1/2018
Výkres č.
2b
KOMPLEXNÝ URBANISTICKÝ NÁVRH
0 60 120 240 360 480 600 m
M = 1 : 5 000
02/2020
Obstarávateľ:
Mesto Myjava
Primátor:
Pavel Halabrín
Spracovateľ:
AUREX spol. s r.o.
Zodpovední riešitelia:
Ing. Matúš Bizoň, PhD.
Mgr. Filip Polonský, Ph.D.
Hlavný riešiteľ ÚPN
autorizovaný architekt SKA
reg. číslo: 0983 AA
Ing. arch. Ľubomír Klaučo