
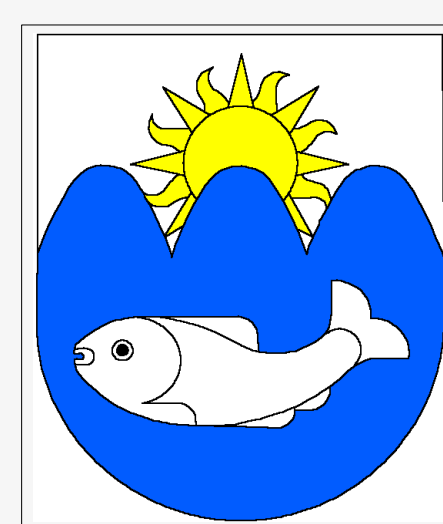


Návrh riešenia dopravy - schéma 1 : 10 000

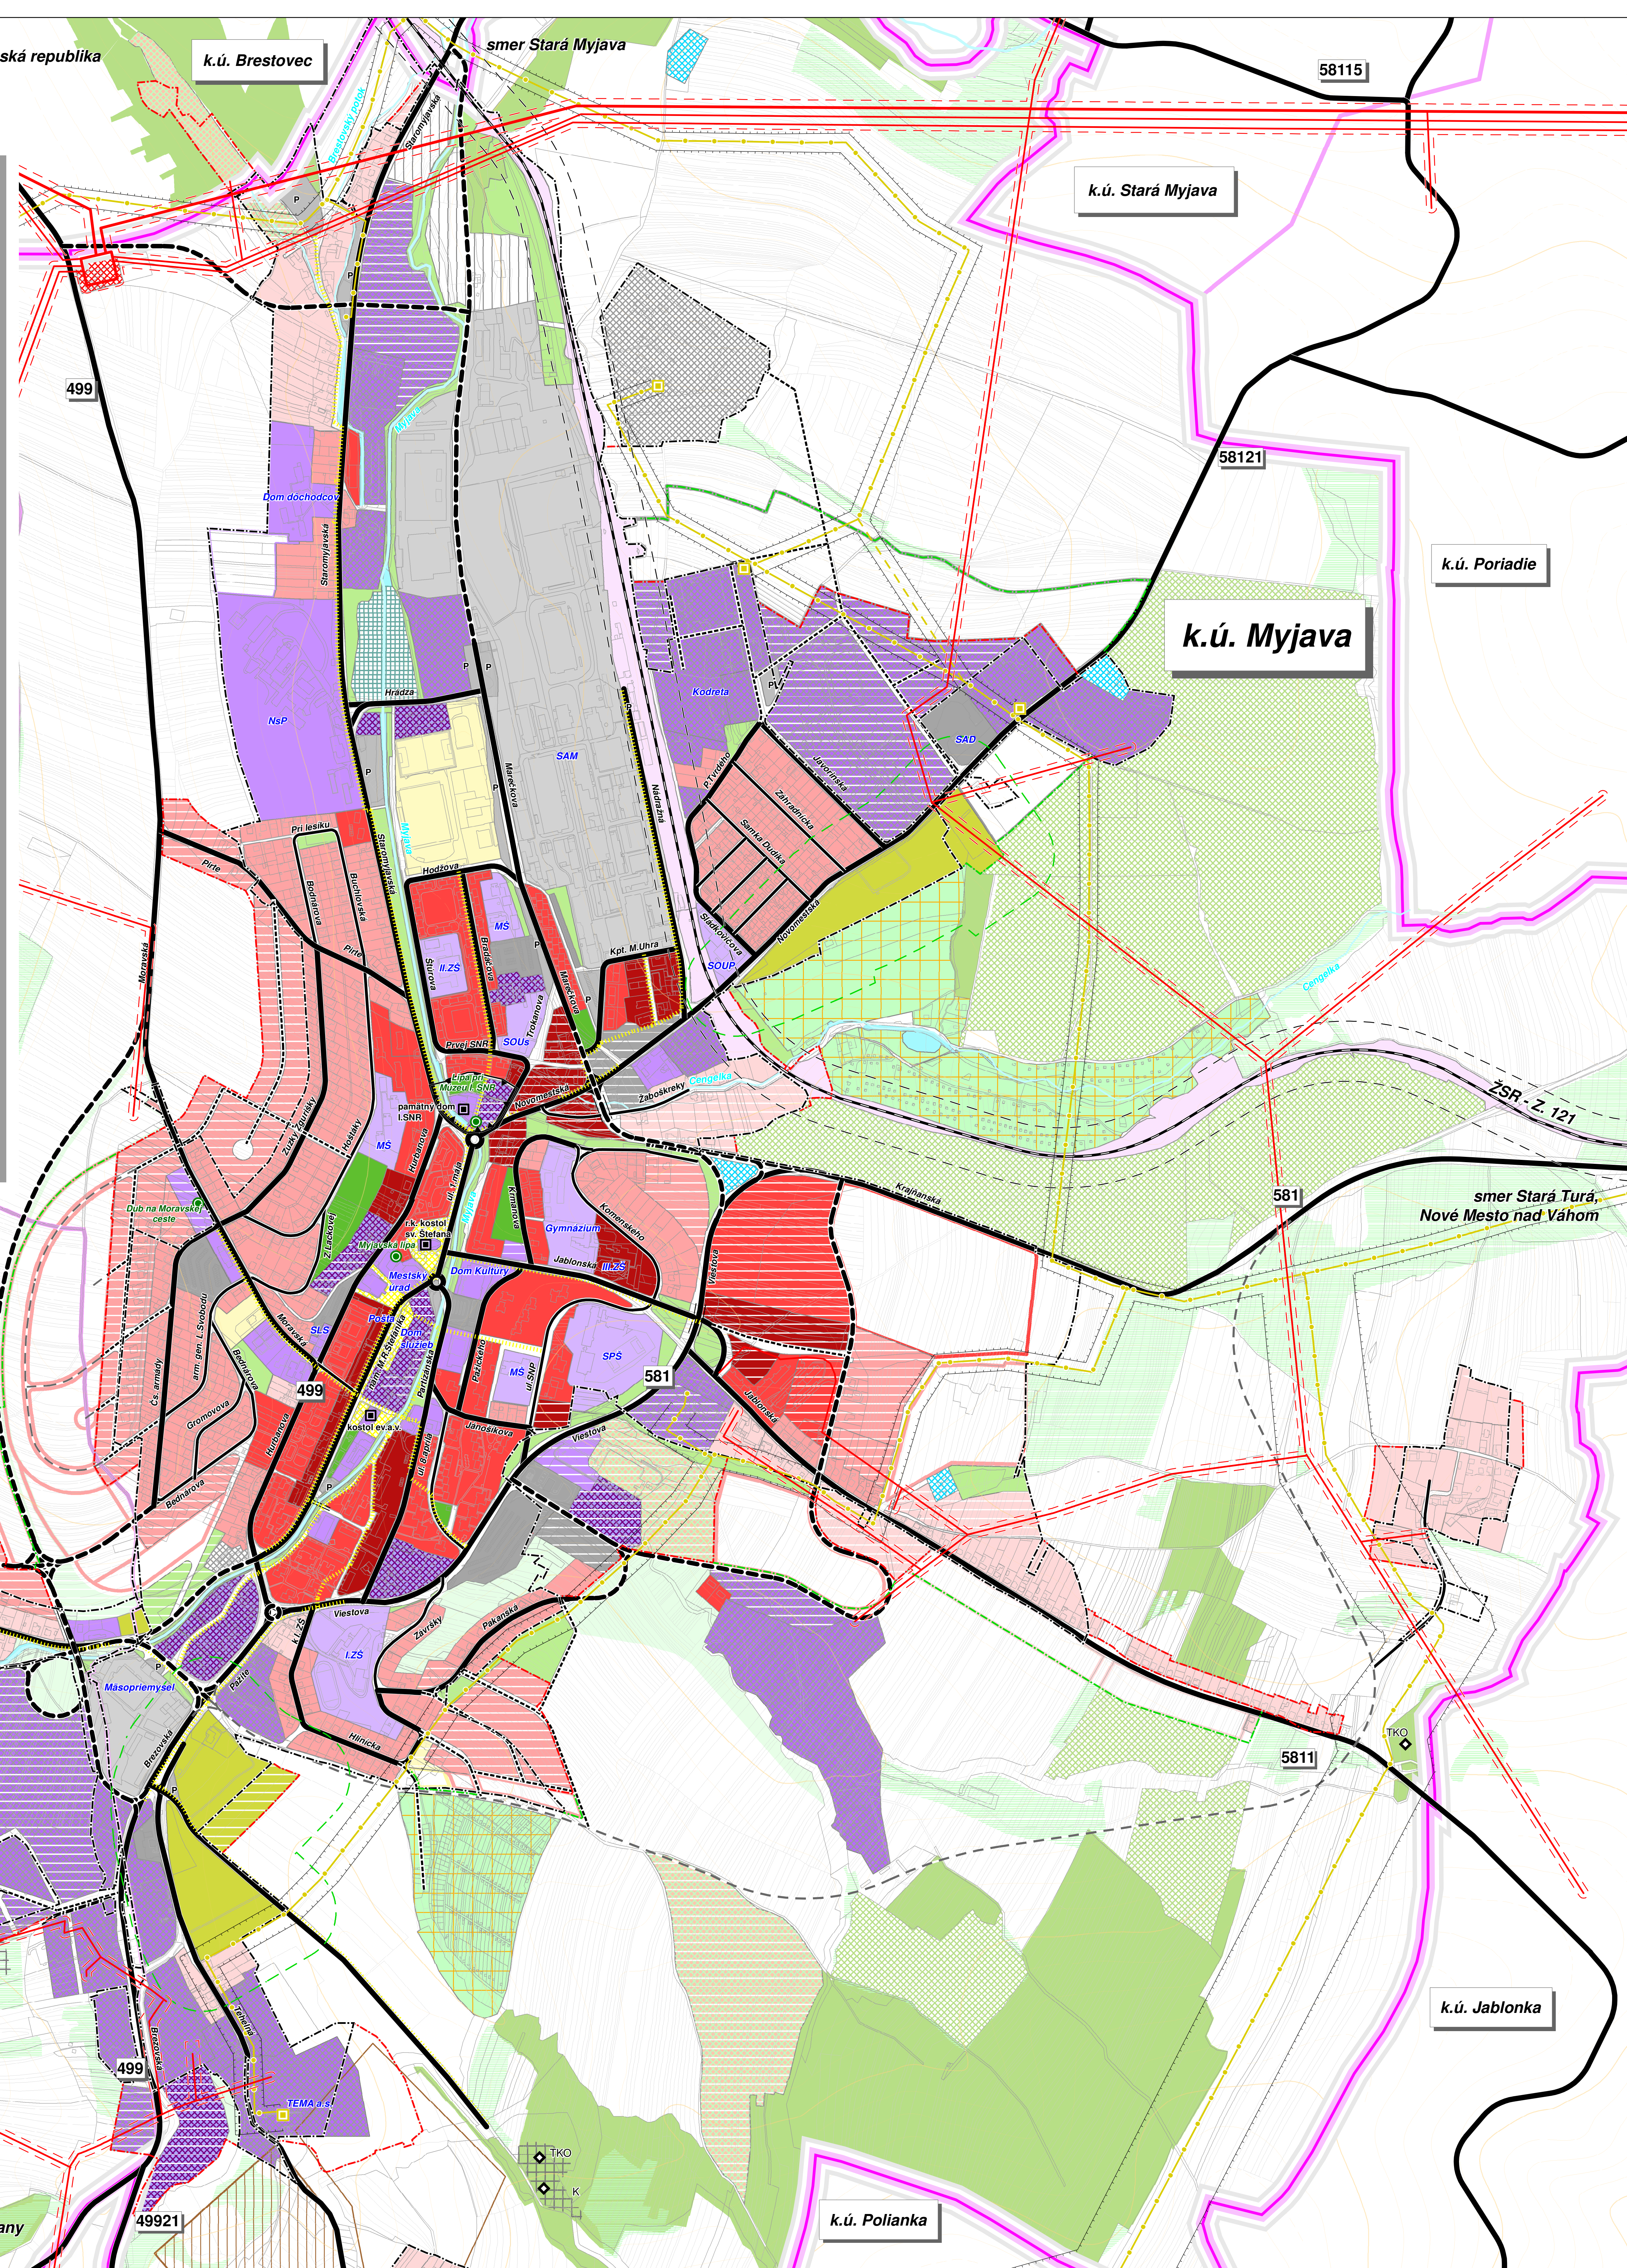

Územný plán mesta **Myjava**

Zmeny a doplnky č. 1/2018
PODKLADOVÝ VÝKRES

Zmeny a doplnky č. 1/2018

PODKLADOVÝ VÝKRES

Komplexný urbanistický návrh M 1 : 5 000

2b



Obstarávateľ: Mesto Myjava

Spracovateľ: AUREX spol. s r.o., Bratislava

Hlavný riešiteľ ÚPN: Ing. arch. Ľubomír Klaučo Rekifikácia na kataster nehnuteľností 2018: Ing. Matúš Bizoň, PhD.
Zodpovedný riešiteľ: Ing. Matúš Bizoň, PhD. Mgr. Filip Polonský, Ph.D.

06/2018

smer Brezová pod Bradlom, Piešťany